



PRZEKRÓJ 1-1
0+012,80 – 1+530,00
2+000,00 – 2+187,25

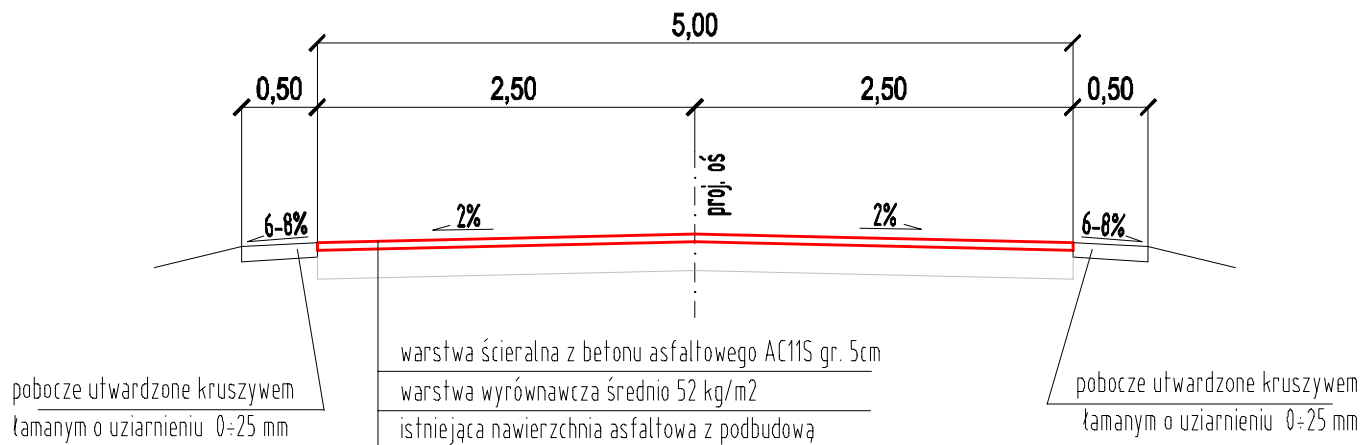

PRZEKRÓJ 2-2
1+530,00 – 2+000,00

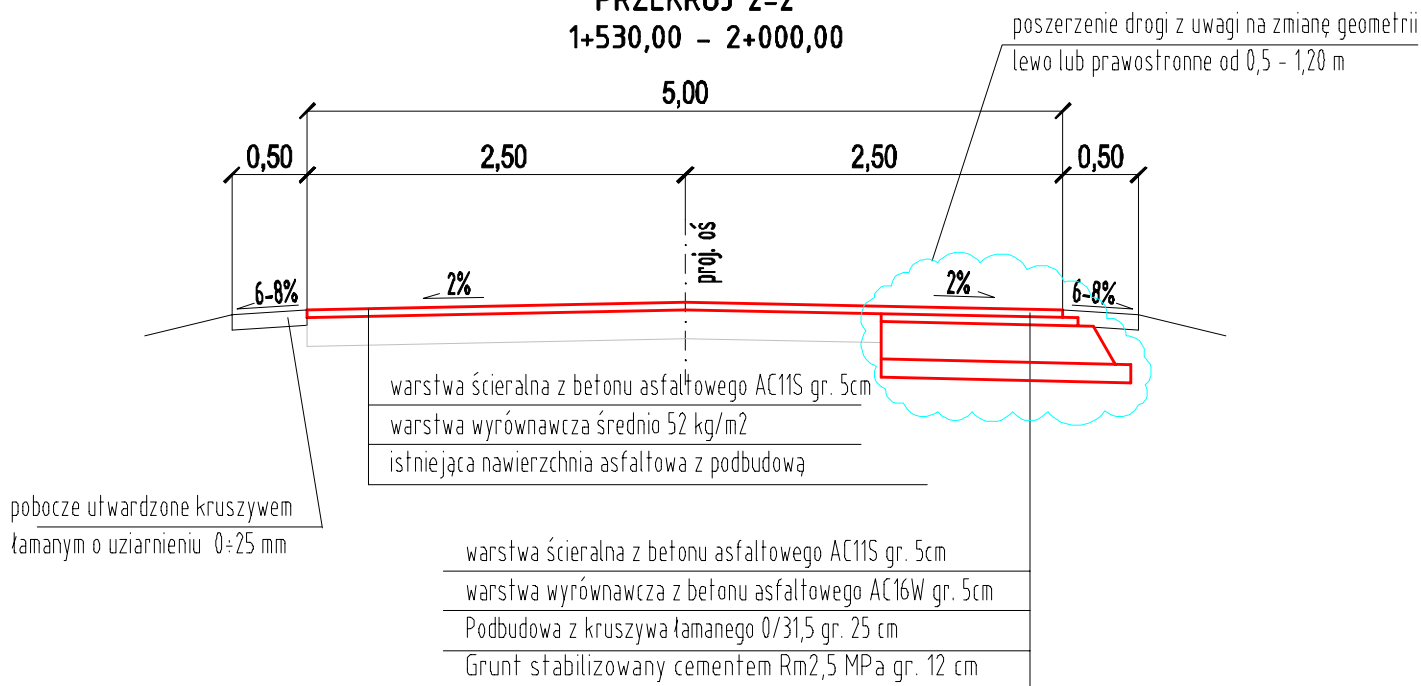

Inwestor:	GMINA ŚRODA WIELKOPOLSKA ul. DASZYŃSKIEGO 5 * 63-000 ŚRODA WIELKOPOLSKA				
Przebudowa drogi gminnej nr 555525P Jarosławiec - Zielniczki					
TYTUŁ RYSUNKU	PRZEKRÓJ NORMALNY			DATA: sierpień 2022	
OPRACOWAŁ	mgr inż. Witold Brozis			SKALA RYS. 1:50	NUMER RYS. 3.1