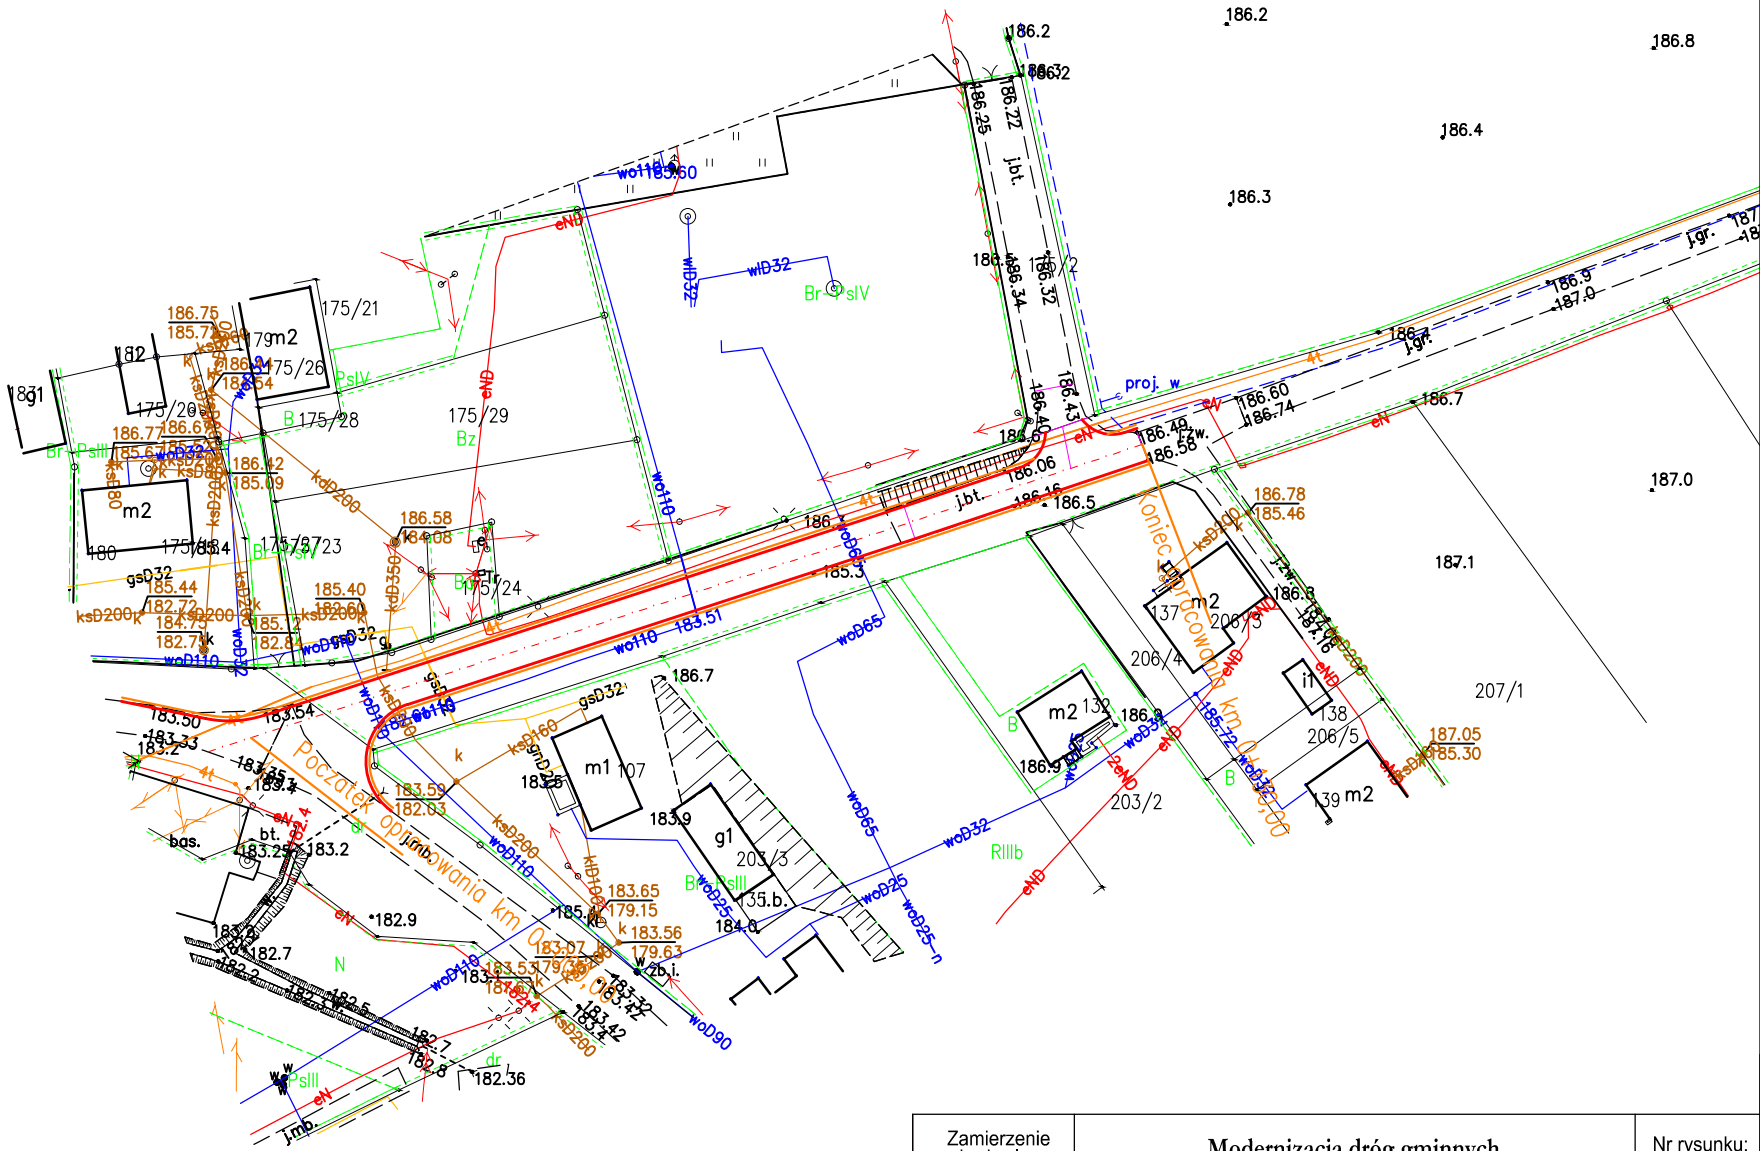

Zamierzenie budowlane:	Modernizacja dróg gminnych	Nr rysunku: 1
Rodzaj projektu:	PW	
Nazwa rysunku:	PROJEKT ZAGOSPODAROWANIA DZIAŁKI	Skala: 1:1000
Inwestor:	**Gmina Jarosław** **ul. Piekarska 5, 37-500 Jarosław**	
Lokalizacja:	*powiat: jarosławski , obręb: Surochów*	