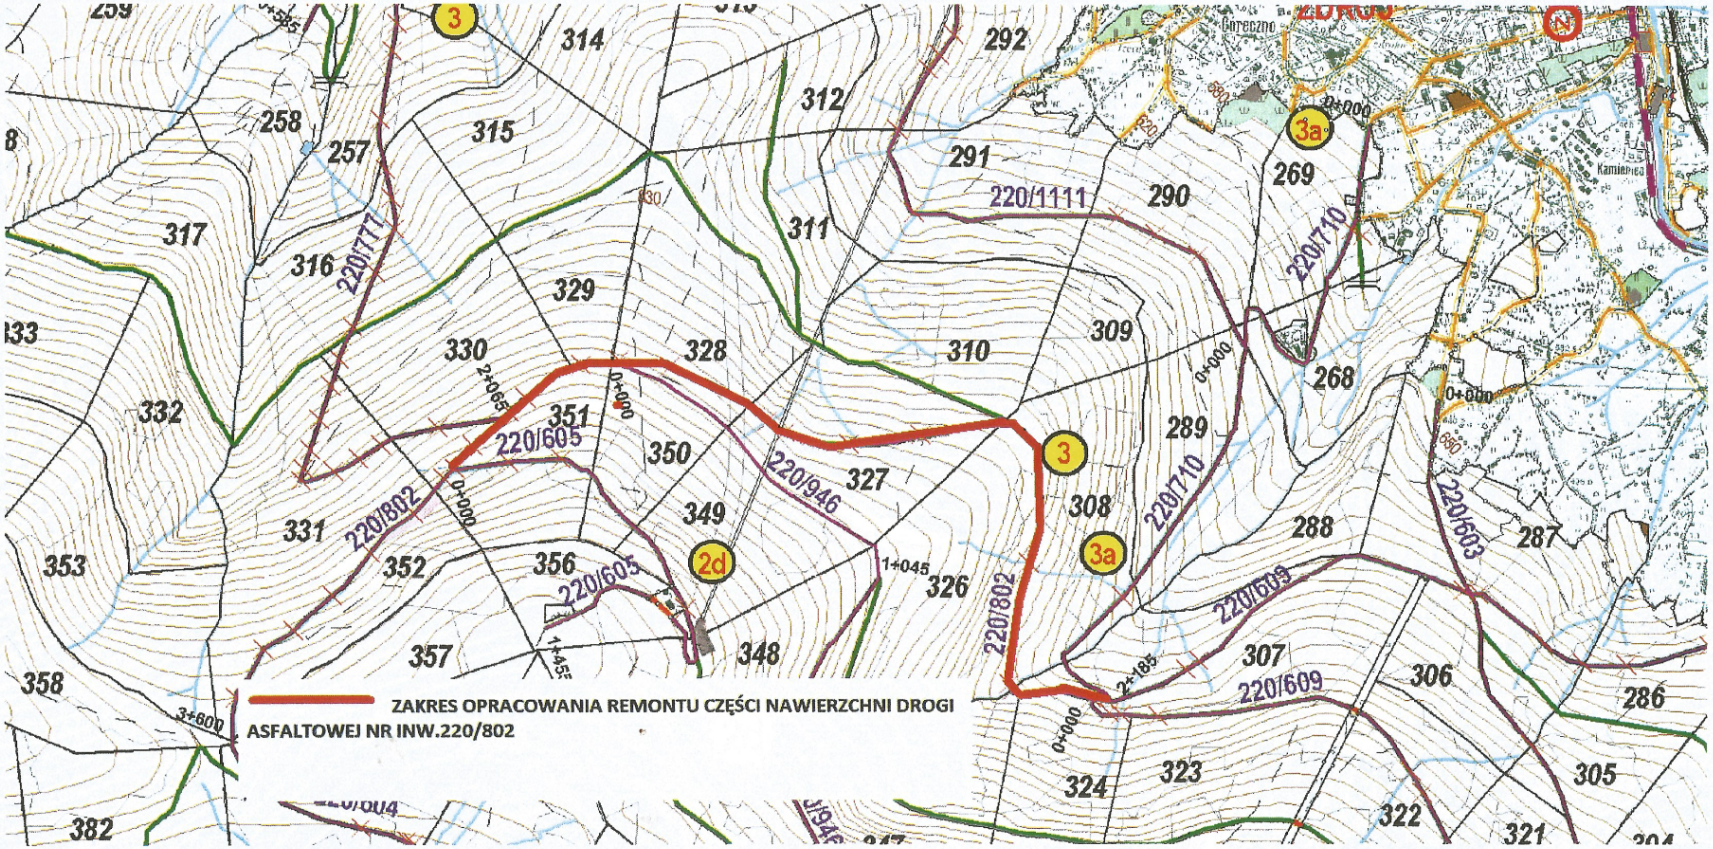

Inwestor:	Nadlesnictwo Świeradów ul. 11 Listopada 1 59-850 Świeradów Zdrój		
Zamierzenie budowlane:	Remont nawierzchni dróg asfaltowych na terenie Nadleśnictwa Świeradów		
Tytuł rysunku:	LOKALIZACJA DR INW. 220/802		Nr rys.: 11
Branża:	DROGOWA		
Opracował:	Imię i nazwisko: mgr inż. Tadeusz Prochownik	Podpis:	Skala: 1:10000
Sprawdził:	Imię i nazwisko:		Data: czerwiec 2022