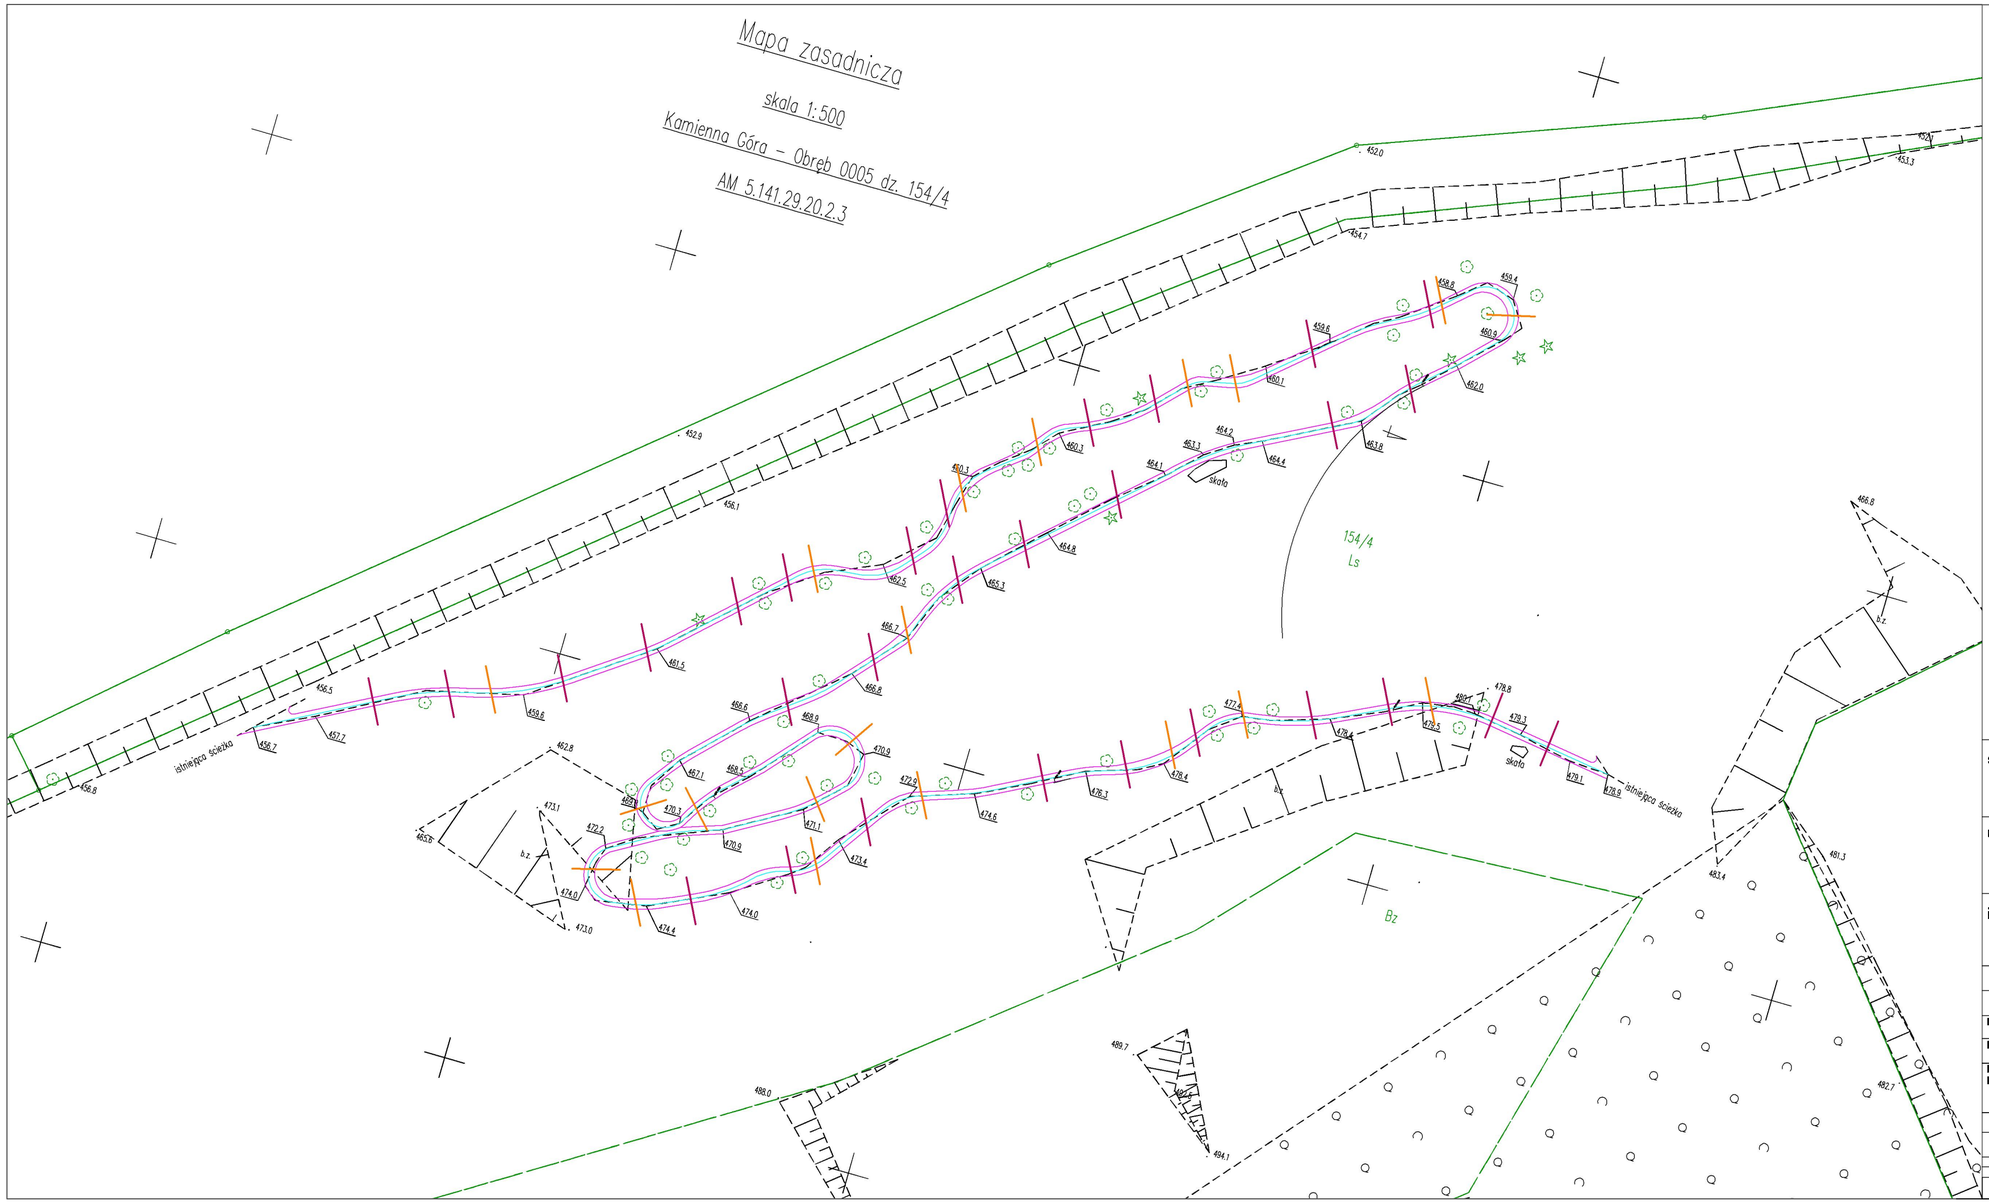

LEGENDA:

- NAWIERZCHNIA ŚCIEŻKI ROWEROWEJ
- PROJEKTOWANA OŚ ŚCIEŻKI ROWEROWEJ
- PROJEKTOWANA KRAWĘDŹ ŚCIEŻKI ROWEROWEJ
- LOKALIZACJA PROJEKTOWANYCH MULD/WAŁKÓW
- LOKALIZACJA PROJEKTOWANYCH BAND
- GRANICA DZIAŁKI

Stadium: **OT**	Zadanie: **Roboty polegające na przebudowie ścieżek leśnych na trasy singletrack**
Nr tomu: **0**	Temat opracowania: **Projekt zagospodarowania terenu**
Jednostka projektowa	DROWAY. INŻYNIERIA DROGOWA — Nadzory i Projektowanie, Starega Małgorzata, ul. Główna 34, 58-530 Kowary, tel. 0 608 711 297, e-mail: droway.biuro@gmail.com, NIP:8111166567, REGON:389560915
Tytuł rysunku	**PZT**
Adres obiektu	58-400 Kamienna Góra, dz.nr: 154/4 obr 0005 Kamienna Góra
Inwestor	Gmina Miejska Kamienna Góra, Pl. Grunwaldzki 1, 58-400 Kamienna Góra

Branża	Imię i nazwisko	Nr uprawnień	Podpis
Projektant br. drogowa	mgr inż. Małgorzata Starega	266/DOŚ/13	

Nr projektu	Skala	Data	Nr egz.	Nr rys.
1	1 : 500	kwiecień.2023		PZT.01

Stadium	Branża	Km	Nr obiektu	Nr tomu	Nr rysunku	Rewizja
OT	DR			0	PZT.01	00