


PRZEKRÓJ TYPOWY km 1+170 - 1+795

Utrwalenie powierzchniowe emulsją asfaltową i grysem	
10 cm	Nawierzchnia z kruszywa łamanego

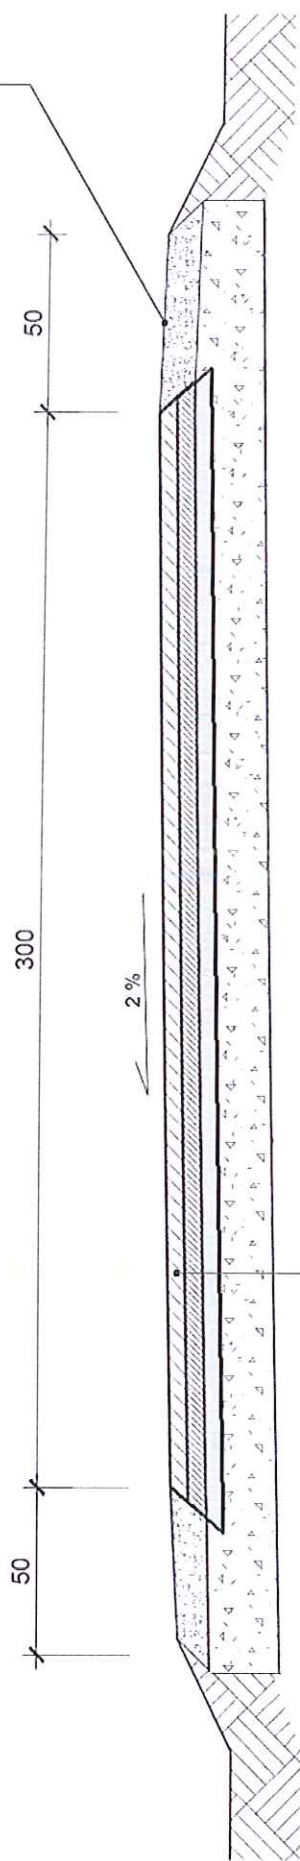

4 cm	Warstwa ścierna AC 11S
4 cm	Warstwa wiążąca AC 16W
5 cm	Istniejąca nawierzchnia asfaltowa

Investor:

GMINA MSZANA DOLNA
ul. Spadochroniarzy 6, 34-730 Mszana Dolna

Nazwa zadania:

Remont drogi gminnej nr 604322K „Mszana Górna – Zagrody – Łętowe – Podgronie” w km 1+170 – 1+795 w miejscowości Łętowe

Adres inwestycji:

woj. małopolskie, pow. limanowski, gm. Gmina Mszana Dolna,
m. Łętowe dz. nr 793



Data:
lipiec 2024

Skala:

1:20

Rysunek:

2