
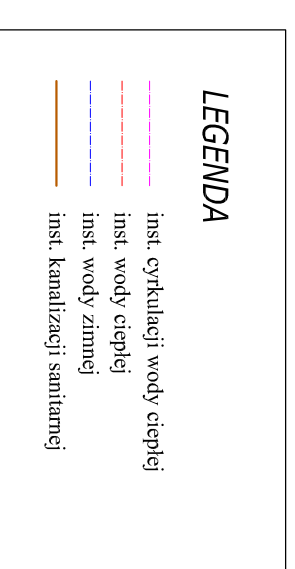
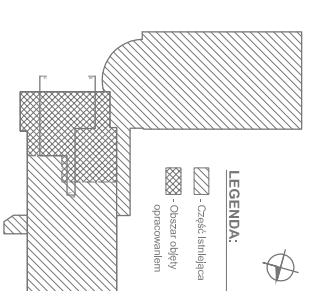


RZUT PIWNICY

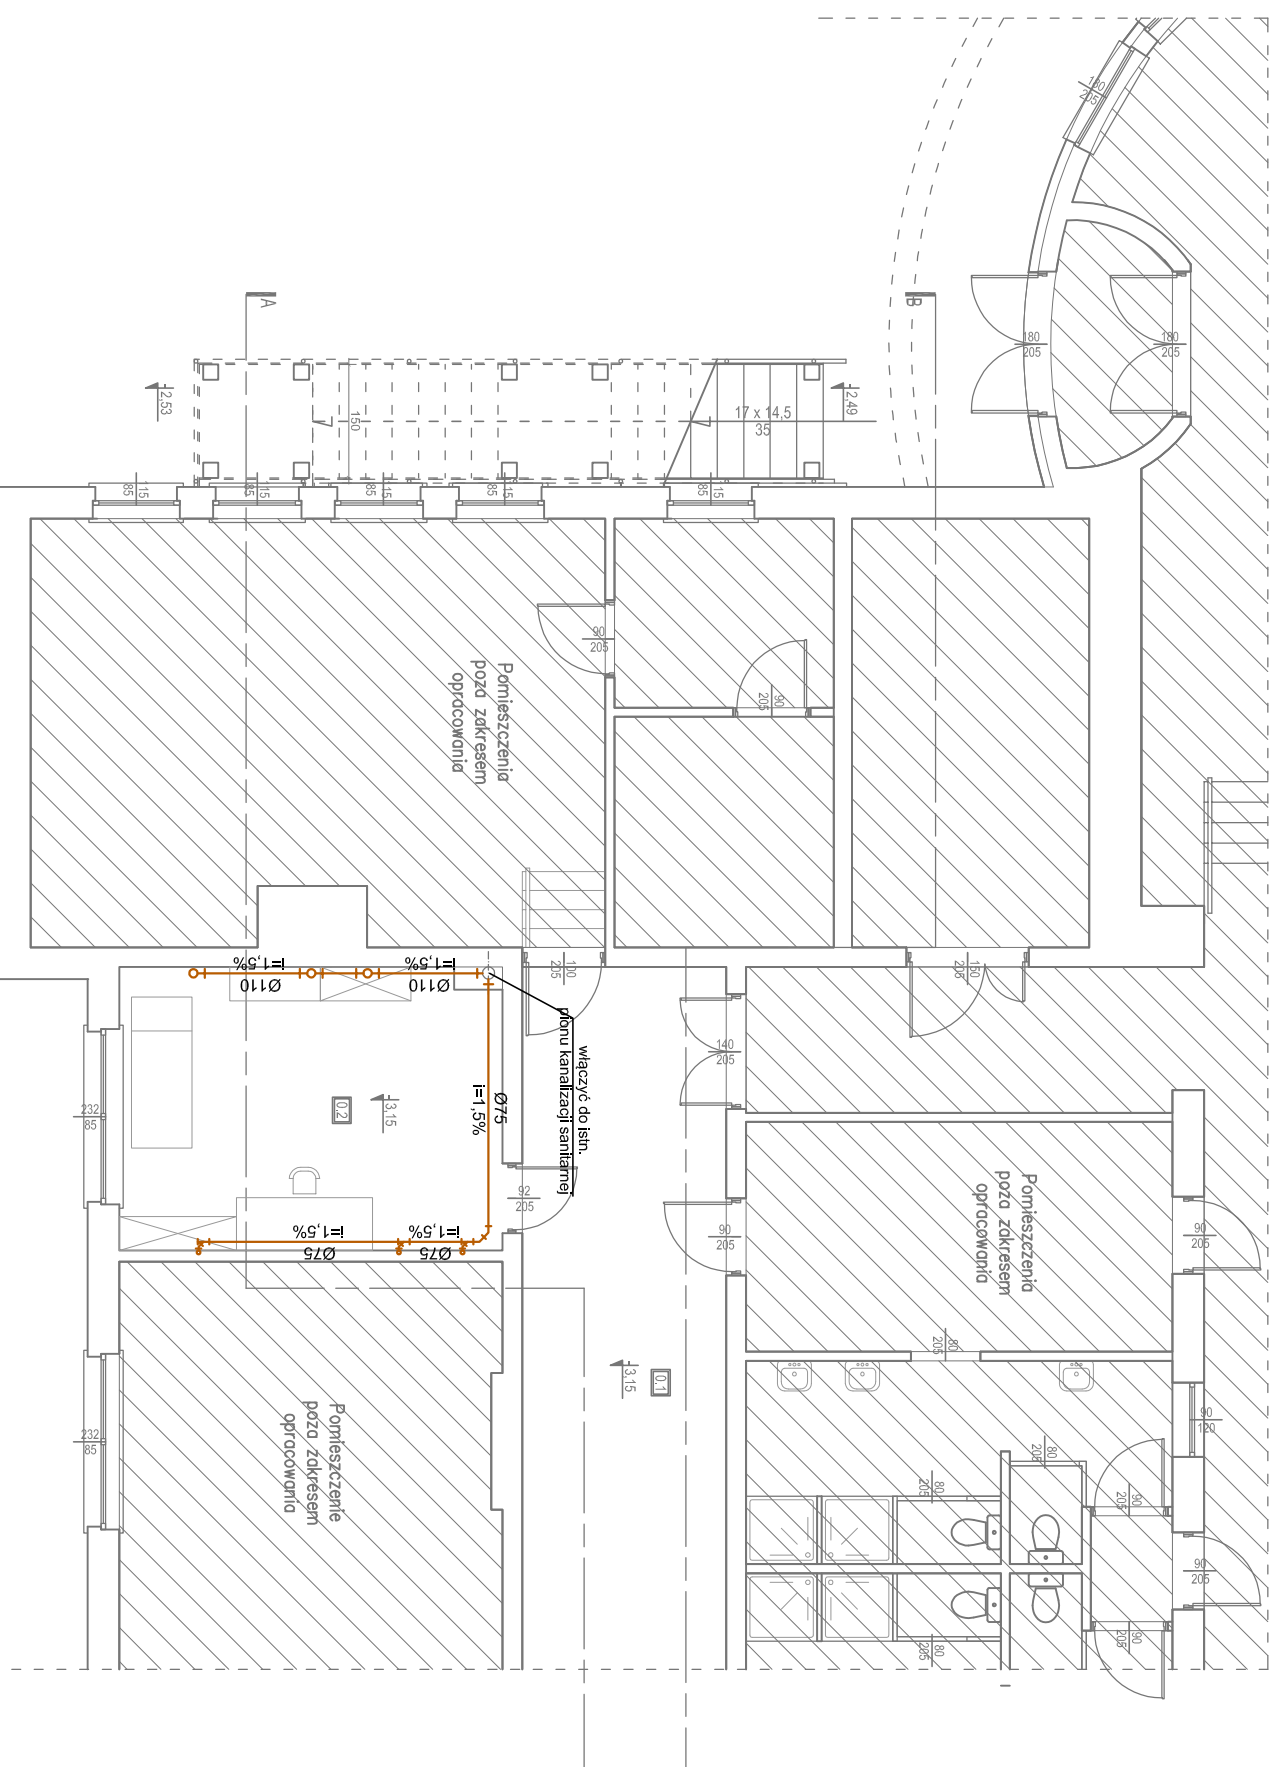

<b>amd</b> Architekt Michał Dziurawski		Architekt Michał Dziurawski ul. Prymasa Stefana Wyszyńskiego 3b/115 18-300 Zambrów telefon: 608 375 439	
NAZWA OBIEKTU BUDOWLANEGO	BUDOWA SCHODÓW ZEWNĘTRZNYCH I PRZEBUDOWA CZĘŚCI BUDYNKU SZKOŁY PODSTAWOWEJ IM. PAPIEŻA JANA PAWŁA II W OSOWCU		
TYTUŁ RYSUNKU	RZUT PIWNICY - INSTALACJA WOD-KAN		
IMIĘ I NAZWISKO PROJEKTANTA	MICHAŁ MARKOWSKI	PODPIS PROJEKTANTA	
NUMER UPRAWNIENI BUDOWLANYCH	PDL/0115/PROOS/11	<b>1:100</b>	
DATA SPORZĄDZENIA	13.05.2024	NUMER RYS.	<b>S1</b>