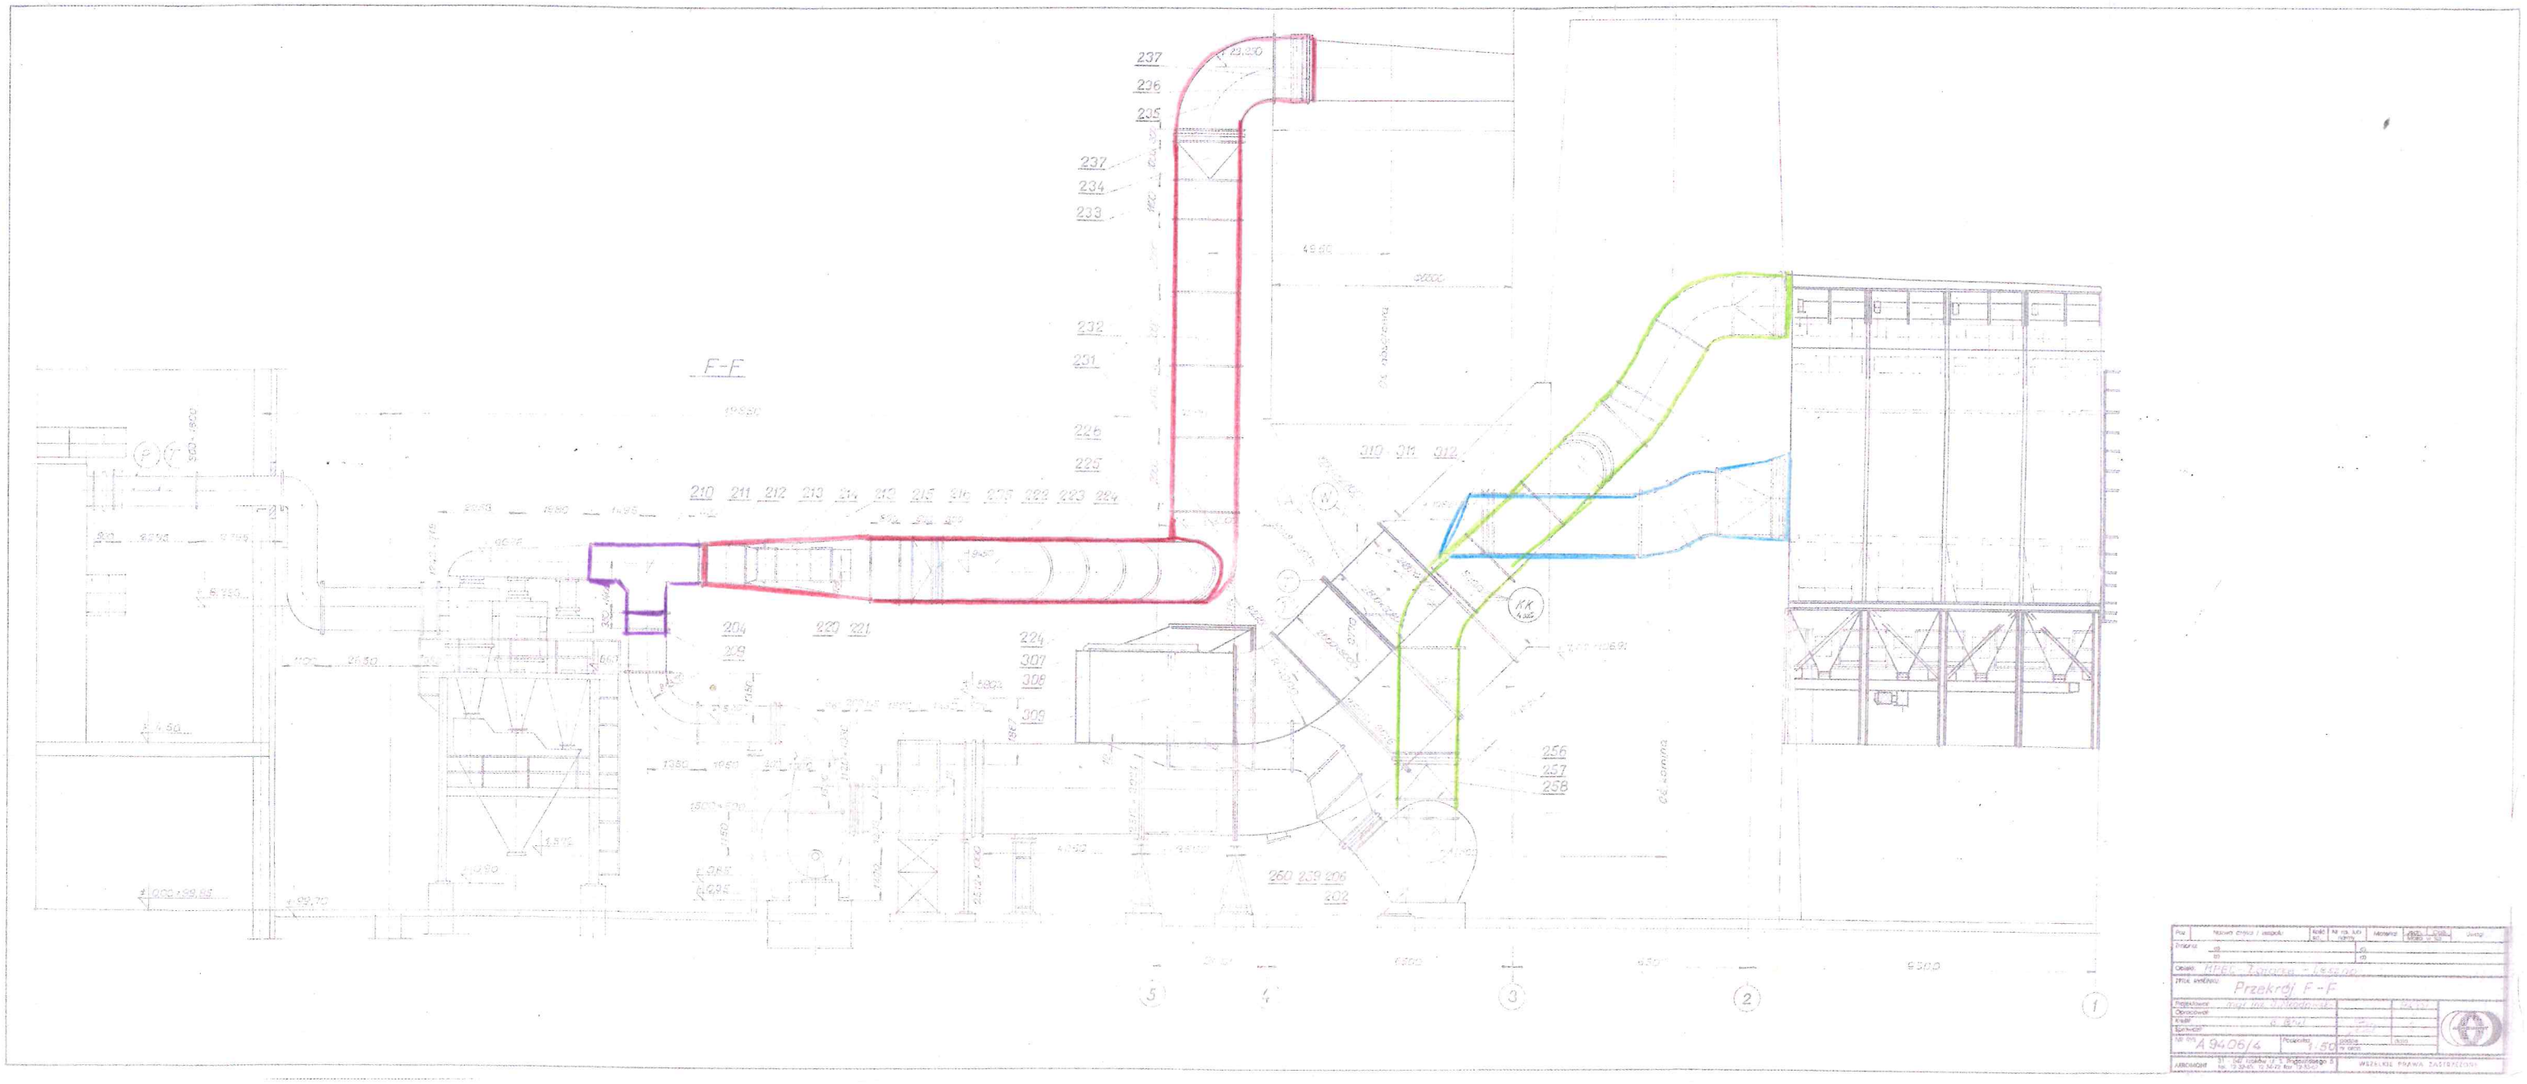
F-F
237
236
235
237
234
233
232
231
226
225
210 211 212 213 214 215 216 225 222 223 224
204
209
220 221
224
307
308
309
310 311 312
256
257
258
260 259 206
202
5
4
3
2
1
Przekrój F-F
A 9406/4
1:50
WSZELKIE PRAWA ZASTRZEŻONE