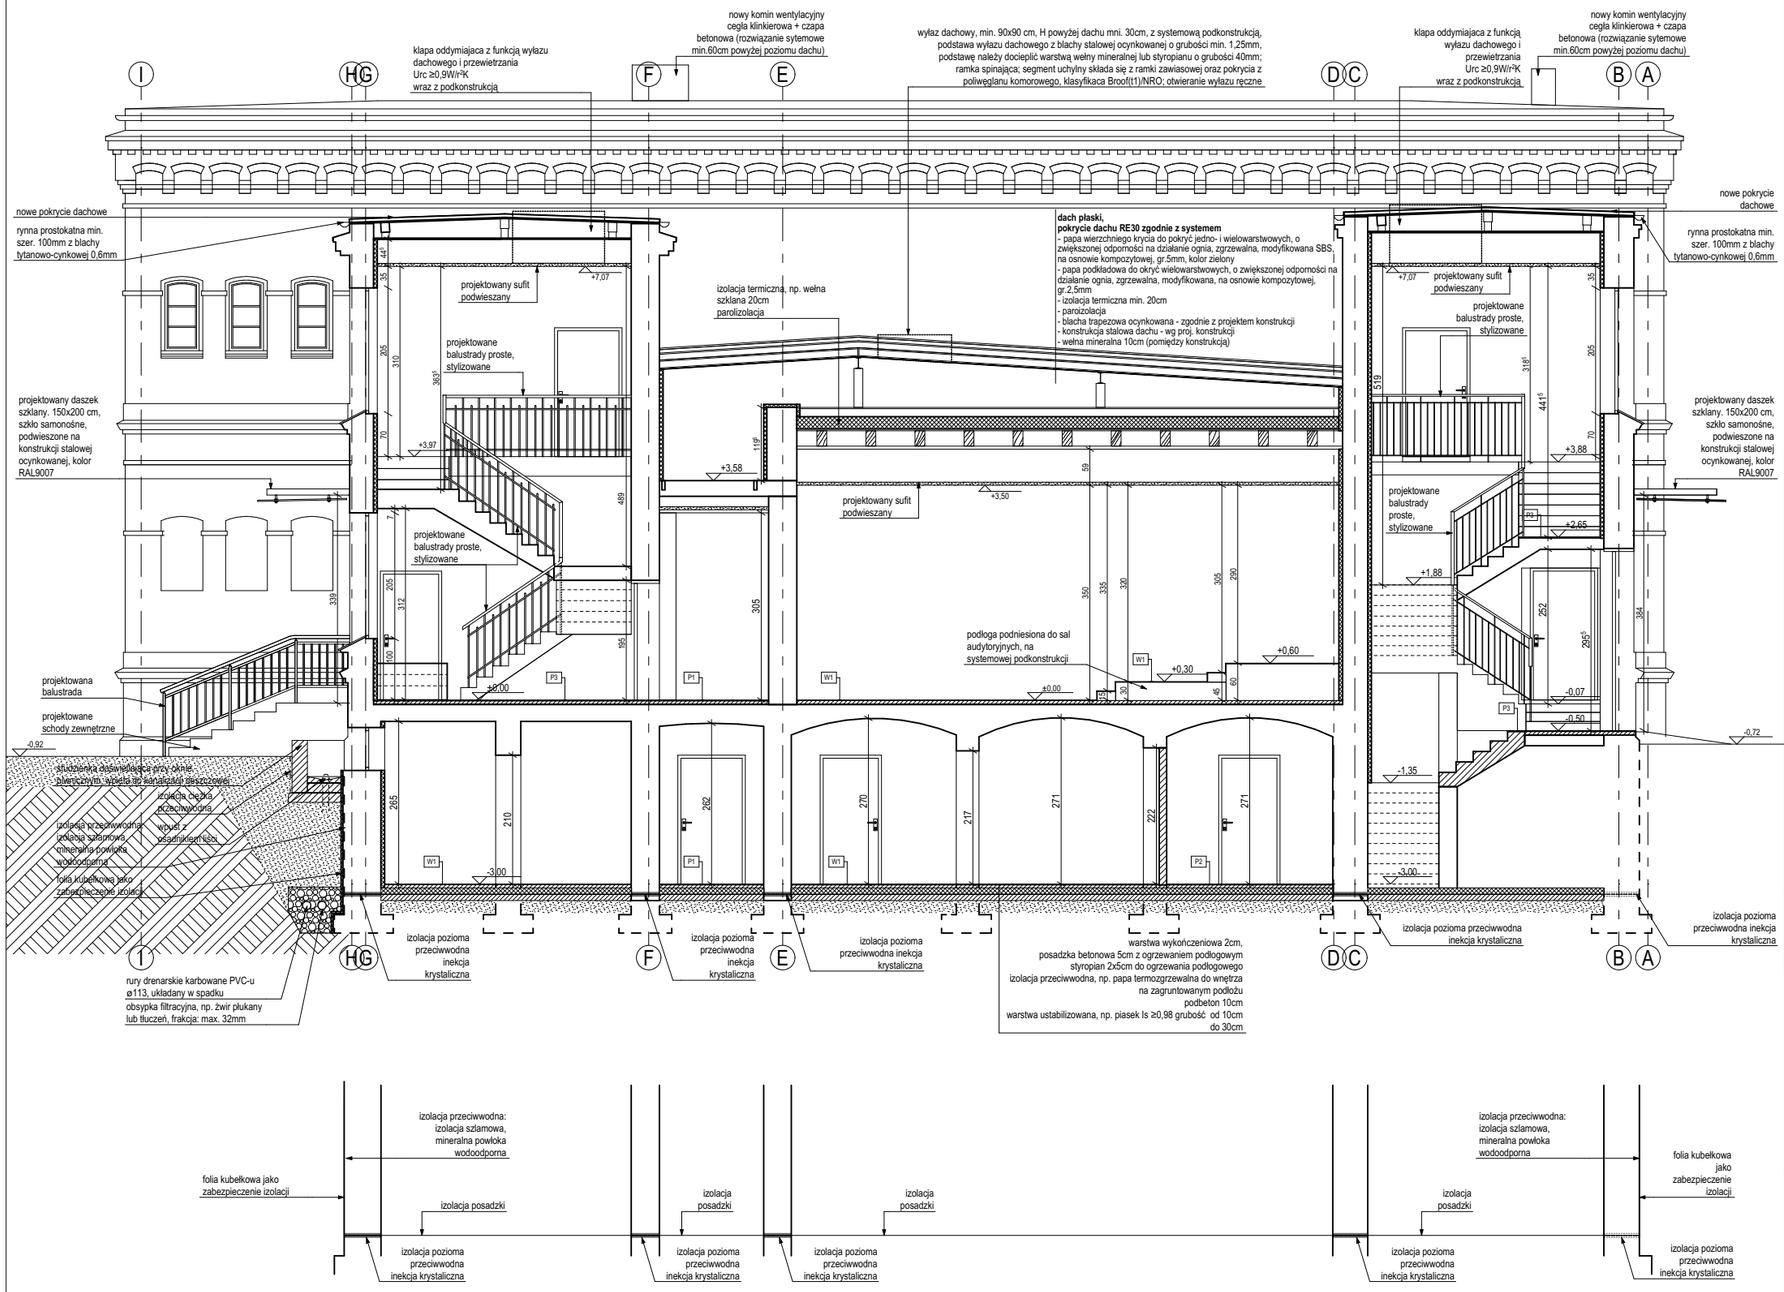

SCHEMAT IZOLACJI PRZECIWWODNEJ KONDYGNACJI PODZIEMNEJ

UWAGA - we wszystkich ścianach gkb należy przewidzieć odpowiednie wzmocnienia pod elementy mocowane do ściaj tj. szafki wiszące, umywalki, poręcze dla niepełnosprawnych itp.

ściana istniejąca
-tynk wewnętrzny cementowo-wapienny
-ściana istniejąca
-tynk wewnętrzny cementowo-wapienny

GKBI 15
-2x płyta gipsowo-kartonowa, impregnowana GKBI 1,25cm
-systemowy profil ościeżnicowy UA100 wypełniony wełną mineralną gr. 100mm
-2x płyta gipsowo-kartonowa, impregnowana GKBI 1,25cm

GKBI 12,5
-2x płyta gipsowo-kartonowa, impregnowana GKBI 1,25cm
-systemowy profil ościeżnicowy UA75 wypełniony wełną mineralną gr.75mm
-2x płyta gipsowo-kartonowa, impregnowana GKBI 1,25cm

GKBI 10
-2x płyta gipsowo-kartonowa, impregnowana GKBI 1,25cm
-systemowy profil ościeżnicowy UA50 wypełniony wełną mineralną gr. 50mm
-2x płyta gipsowo-kartonowa, impregnowana GKBI 1,25cm

GKBI 7,5
-2x płyta gipsowo-kartonowa, impregnowana GKBI 1,25cm
-systemowy profil ościeżnicowy UA50 wypełniony wełną mineralną gr. 50mm

zamurowanie otworu w ścianach nośnych

P1 / P2 / P3 / P4 - posadzka na stropie istniejącym
- warstwa wykończeniowa - płytki gresowe na kleju elastycznym (1,5cm)
- wylewka betonowa zbrojona włóknem szklanym (5cm)
- mata wygluszająca (0,5cm)
- warstwa rozdzielająca - 1x folia PE (0,02cm)
- istniejący strop

W1 / W2 / W3 - posadzka na stropie istniejącym
- warstwa wykończeniowa - wykładzina na masie samopoziomującej z włóknem szklanym (1cm)
- wylewka betonowa zbrojona włóknem szklanym (5cm)
- mata wygluszająca (0,5cm)
- warstwa rozdzielająca - 1x folia PE (0,02cm)
- istniejący strop

Pn - posadzka na stropie istniejącym
- warstwa wykończeniowa - panele LVT na masie samopoziomującej z włóknem szklanym (1cm)
- mata wygluszająca (0,5cm)
- płyta OSB
- istniejący strop drewniany

Posadzka na gruncie
- warstwa wykończeniowa (2cm)
- posadzka betonowa (5cm) z ogrzewaniem podłogowym
- styropian 2x5cm do ogrzewania podłogowego
- izolacja przeciwwodna, np. papa termozgrzewalna do wnętrza na zagruntowanym podłożu
- podbeton (10cm)
- warstwa ustabilizowana, np. piasek ls ≥0,98 grubość od 10cm do 30cm

Posadzka na gruncie podniesiona
- warstwa wykończeniowa
- systemowa podłoga podniesiona (20cm)
- posadzka betonowa (5cm)
- styropian 2x5cm do ogrzewania podłogowego
- izolacja przeciwwodna, np. papa termozgrzewalna do wnętrza na zagruntowanym podłożu
- podbeton (10cm)
- warstwa ustabilizowana, np. piasek ls ≥0,98 grubość od 10cm do 30cm

Uwagi:
1. Wszystkie roboty należy wykonywać zgodnie z Polskimi Normami, "Warunkami technicznymi wykonania i odbioru robót budowlano - montażowych opracowanymi przez Instytut Techniki Budowlanej oraz zasadami wiedzy i sztuki budowlanej.
2. Poziomy posadzek należy zweryfikować i precyzyjnie wytyczyć geodezyjnie na etapie wykonawczym. Odchyłki od projektu należy konsultować z projektantem.
3.Wszelkie elementy ruchome, elementy wyposażenia, w szczególności elementy stolarki i ślusarki okiennej i drzwiowej, szkleń, fasad, okładzin elewacyjnych, balustrad, poręczy i pochwytów, odbojników wewnętrznych i innych należy zamawiać i wykonywać / montować na podstawie zweryfikowanych obmiarów rzeczywistych wykonanych na obiekcie.
4. Przy wykonaniu otworów drzwiowych skonfrontować wymiary z zestawieniem stolarki oraz z faktycznym zamawianym asortymentem dlauniknięcia nieścisłości.
5. Przed wykonaniem każdego otworu w ścianach i stropach weryfikować ich rozmiary z projektowanym asortymentem lub wyposażeniem. Murowanie określonych partii ścian realizować po weryfikacji opracowań branżowych (przebiegi instalacji).
6. Dopuszcza się zastosowanie materiałów zamiennych pod warunkiem, że posiadają one cechy nie gorsze jakościowo i technicznie od wskazanych w projekcie, a także pod warunkiem uzyskania zgody projektanta.
7. Wszystkie elementy konstrukcyjne lokalizacyjne w dokumentacji - cześć konstrukcyjna (konstrukcja - projekt budowlano-wykonawczy).
8. Każdy składnik projektowy należy rozpatrywać i rozpoznawać w dokumenatacji w kontekście wszystkich rysunków, które do tego składnika się odnoszą z uwzględnieniem wszystkich informacji opisowych i zasad sztuki budowlanej.
9. Brak wskazania na rysunku technicznym elementu, którego zastosowanie wynika ze znanych lub powszechnie przyjętych rozwiązań w zakresie sztuki budowlanej nie zwalnia wykonawcy z konieczności skalkulowania i zastosowania takiego elementu w porozumieniu z inwestorem, a także z projektantem i za jego zgodą.
10. Należy uwzględnić przejścia przez stropy otworów instalacyjnych rozpatrując i opierając się o rysunki branżowe.
11. W przypadku jakiejkolwiek rozbieżności w dokumentacji należy dokonać...
12. Zgodnie z art. 22 ust. z dnia 7 lipca 1994 roku Prawo Budowlane (tj. Dz.U. z 2003 roku Nr 200 poz 2016 z późniejszymi zmianami) kierownik budowy ma obowiązek realizacji obiektu zgodnie z obowiązującymi przepisami i sztuką budowlaną.

Klasa odporności pożarowej budynku	Odporność ogniowa podstawowych elementów budynku					
	główna konstrukcja nośna	konstrukcja dachu	strop i odbudowa klatki schodowej	ściana zewnętrzna	ściana wewnętrzna	przekrycie dachu
"B"	R 120	R 30	REI 60	REI 60	EI 30	RE 30

* Dopuszcza się obniżenie wymaganej klasy odporności ogniowej pod warunkiem spełnienia obowiązujących przepisów

INWESTOR:
Państwowa Wyższa Szkoła Zawodowa im. H. Cegielskiego w Gnieźnie ul. ks. kard. S. Wyszyńskiego 38, 62-200 Gniezno

ADRES:
ul. Wrzesińska 43-55
62-200 Gniezno

SCHEMAT:

NAZWA I ADRES OBIEKTU BUDOWLANEGO
Adaptacja budynku pokoszarowego nr 7 PSW w Gnieźnie

PROJEKTOWAŁ:	SPECJALNOŚĆ NR UPRAWNIEŃ:	PODPIS:	JEDNOSTKA PROJEKTOWA:
mgr inż. arch. D. NIEDBAŁA	Uprawnienia budowlane w specjalności architektonicznej do projektowania bez ograniczeń **upr. nr: 67/WPOKK/2017**		studioDna ul. Graniczna 6, 62-040 Puszczykowo e-mail:studiodna@poznan.home.pl
OPRACOWANIE:	PODPIS:		
mgr inż. arch. K. SKRZYDUŃSKA			
mgr inż. arch. D. SOBCZAK			
mgr inż. arch. P. SOBOTA			
mgr inż. arch. M. SZUBA			
BRANŻA:	STADIUM:	DATA:	SKALA:
ARCHITEKTURA	PROJEKT KONCEPCYJNY	MARZEC 2022	1:100

TYTUŁ RYSUNKU:
Przekrój B-B

NR RYSUNKU:
A-02-02

PROJEKT CHRONIONY PRAWEM AUTORSKIM MOŻE SŁUŻYĆ WYŁĄCZNIE DO CELU, DLA KTÓREGO ZOSTAŁ WYKONANY. UDOSTĘPNIANIE JAKIEJKOLWIEK CZĘŚCI PROJEKTU W JAKIEJKOLWIEK FORMIE - WYŁĄCZNIE ZA ZGODĄ AUTORÓW I AUTORSKIEJ PRACOWNI PROJEKTOWEJ "A.DO XXI" ul. Trybunalska 38, 60-325 Poznań.