


PRZEKRÓJ A - A

STAN ISTNIEJĄCY

1:50

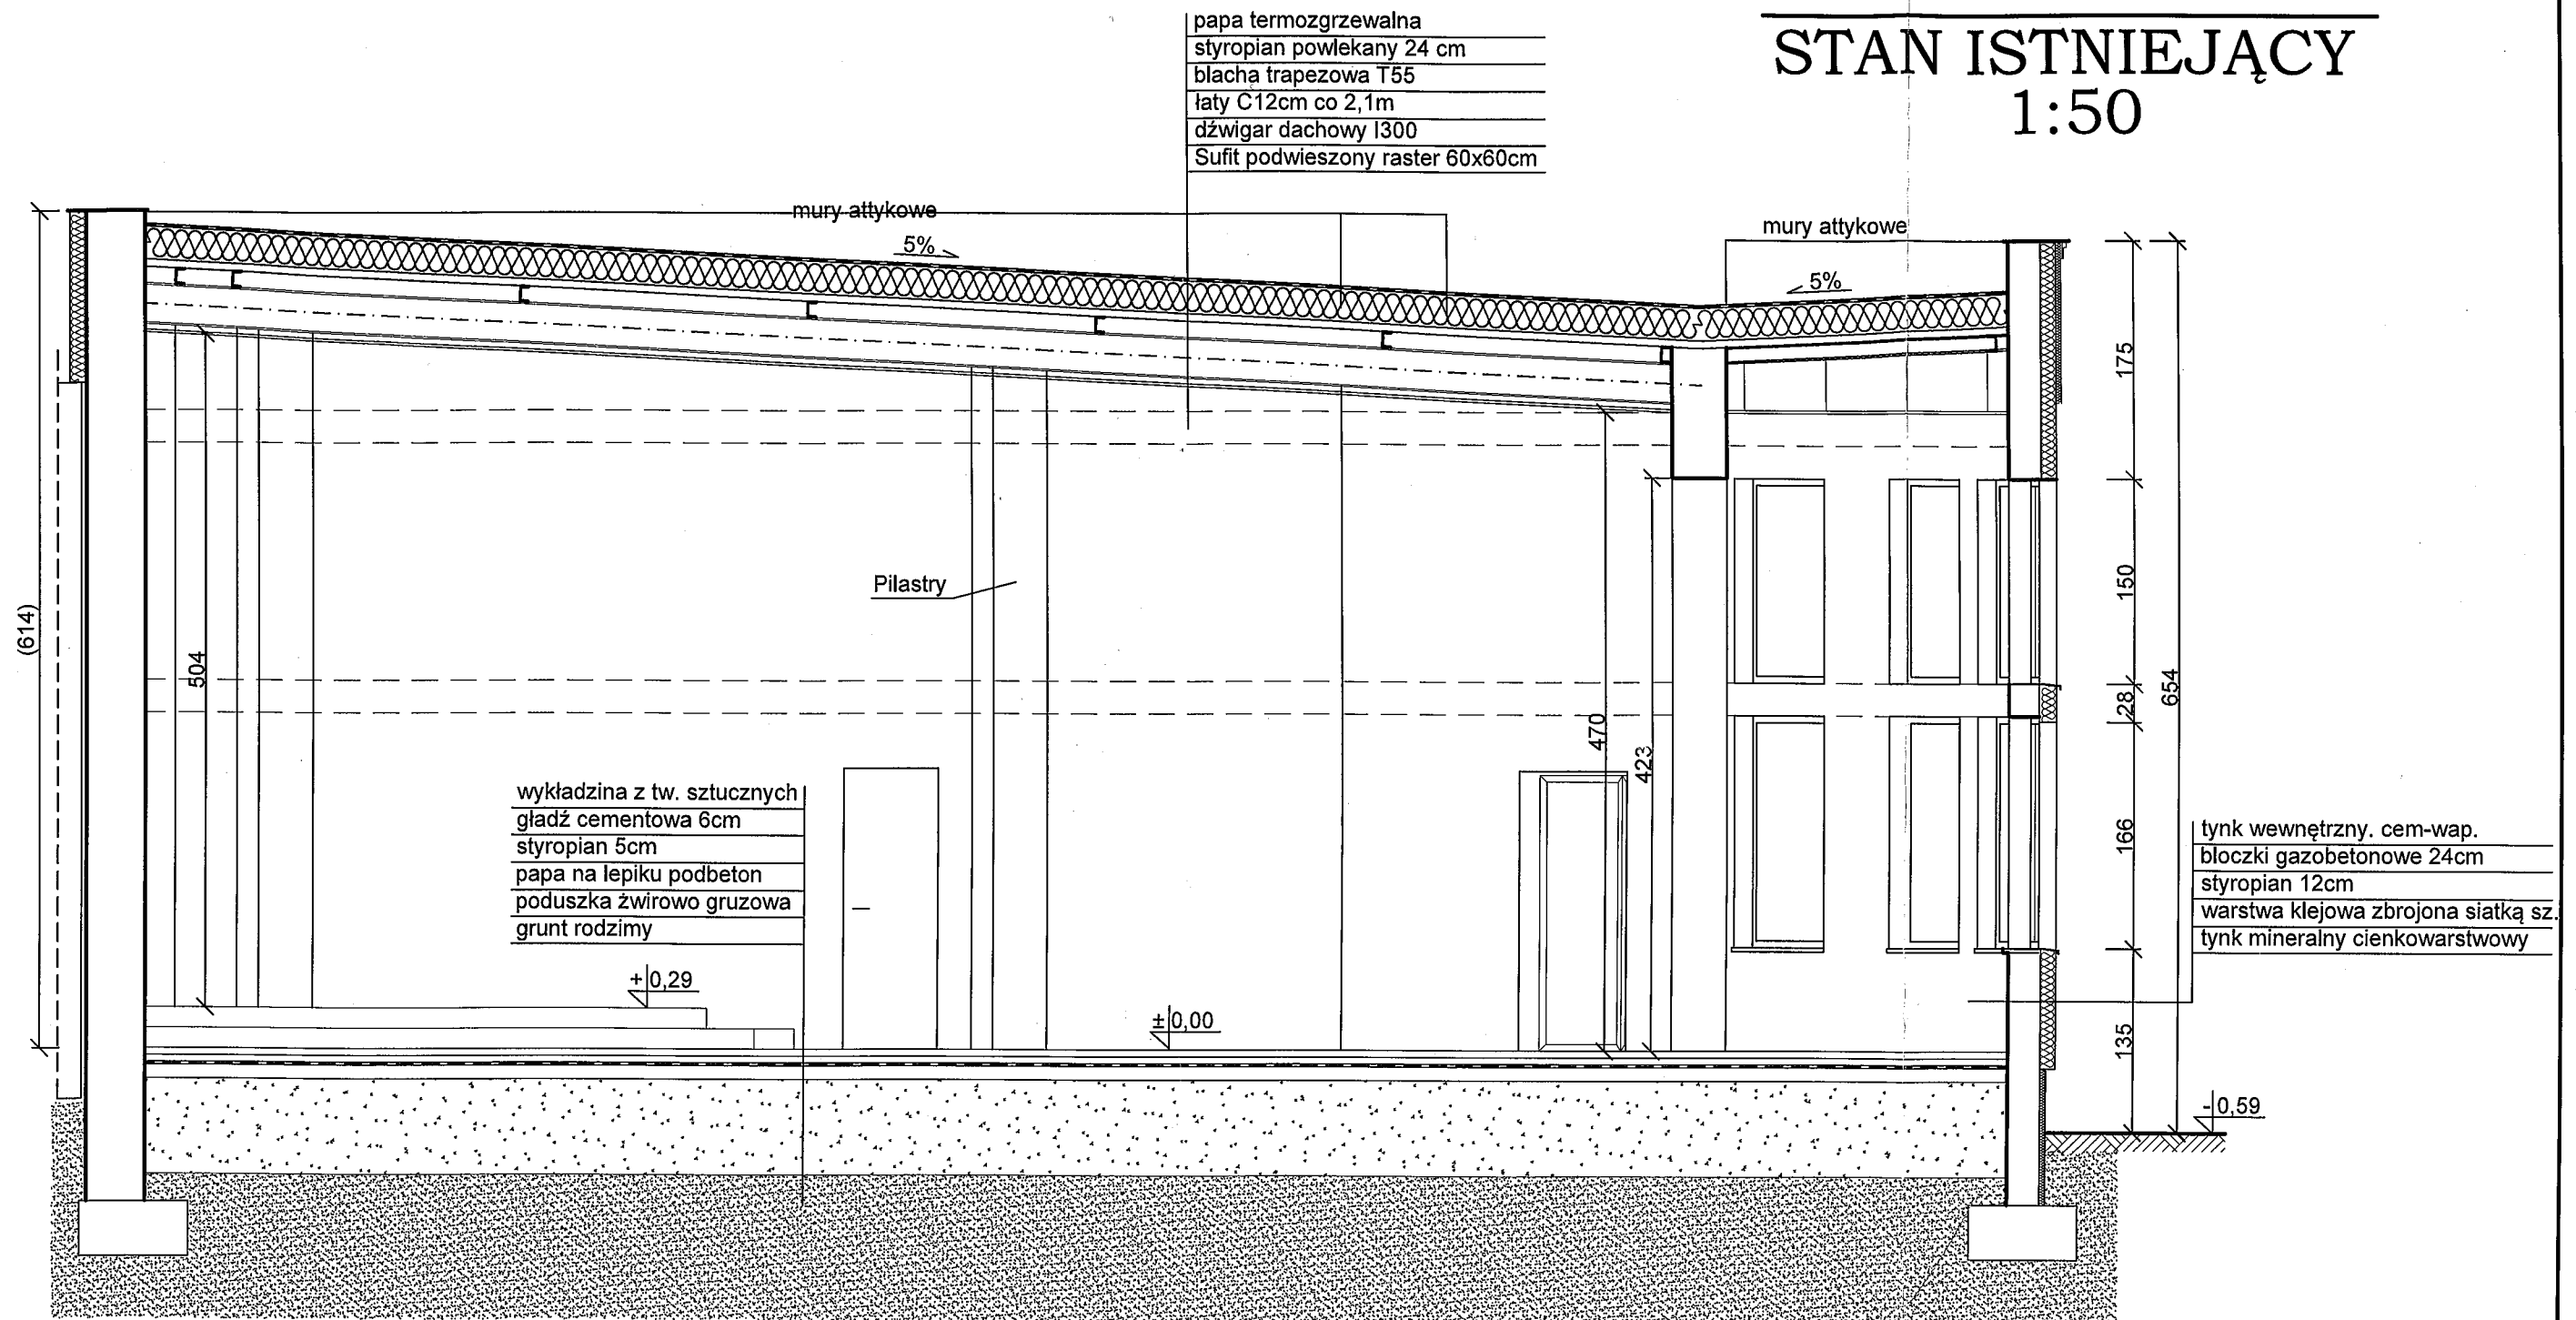

projekt: BIURO DS. BUDOWNICTWA MODUŁ		ul. A. Kocjana 6 60-408 Poznań
obiekt: Szkoła Podstawowa z Oddziałami Dwujęzycznymi im. Andrzeja i Władysława Niegolewskich		
		ul. Fama 5 64-330 Opalenica
temat: Aula szkolna		
tytuł: Skrócona inwentaryzacja architektoniczna		skala: 1:50
projektował: inż. Lech Janyga	uprawniający: 27/72/pm	podpis:
opracował: inż. Tomasz Mazur		podpis:
sprawdził:		podpis:
rysunek: PRZEKRÓJ A - A		nr rys. INW 2