


Magazyn - Dąbrowa Górnicza  
- usytuowanie przedmiotu najmu

Załącznik nr .....

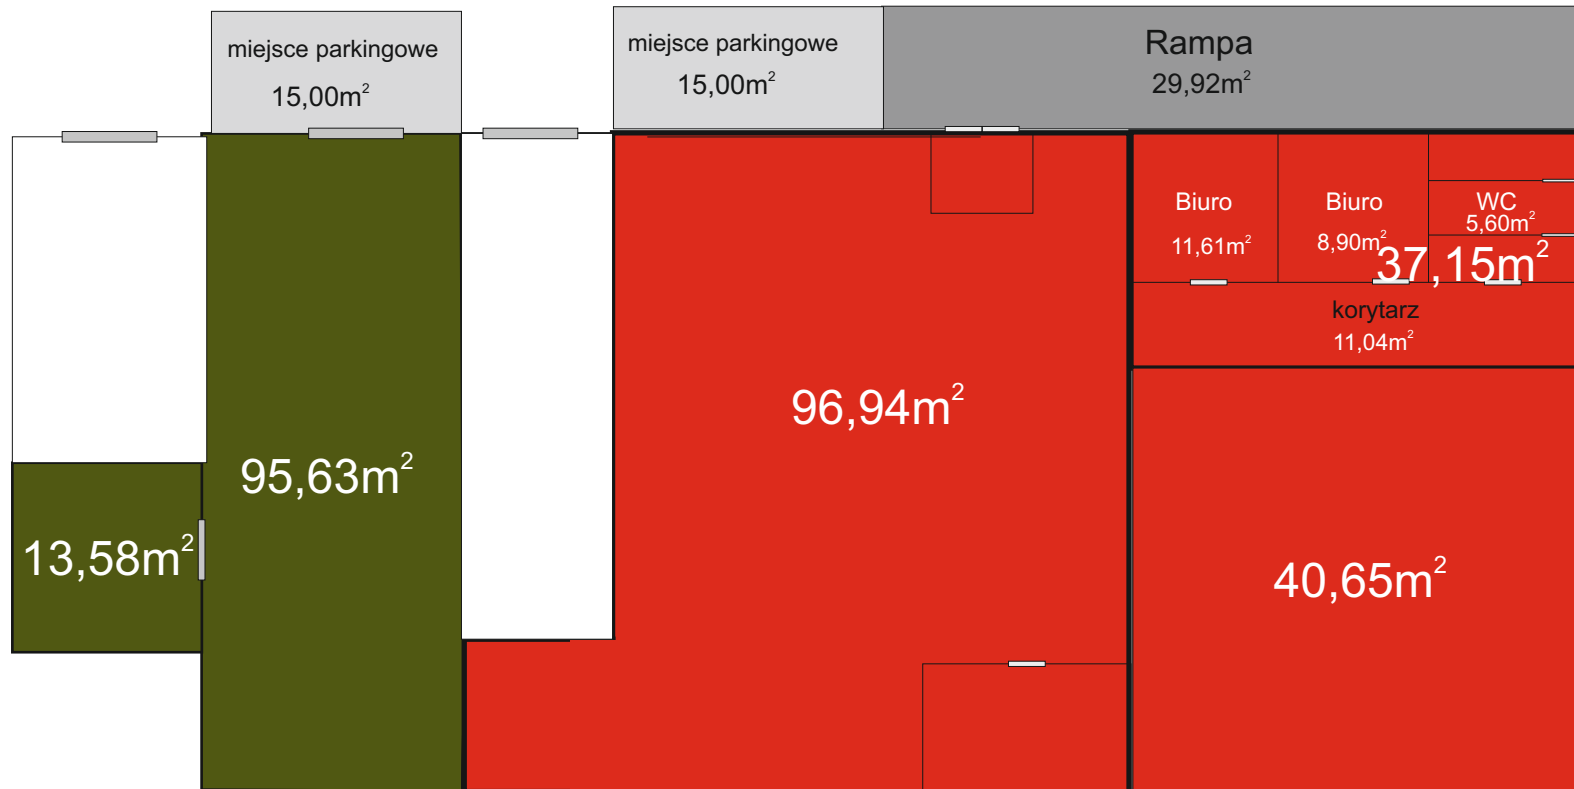


Powierzchnia nr I:


 powierzchnia magazynowa - 109,21 m<sup>2</sup>

 miejsca parkingowe - 15 m<sup>2</sup>

Powierzchnia nr II:

 powierzchnia magazynowa, biurowa, WC - 174,74 m<sup>2</sup>

 rampa - 29,92 m<sup>2</sup>

 miejsca parkingowe - 15 m<sup>2</sup>