




# Przekrój typowy

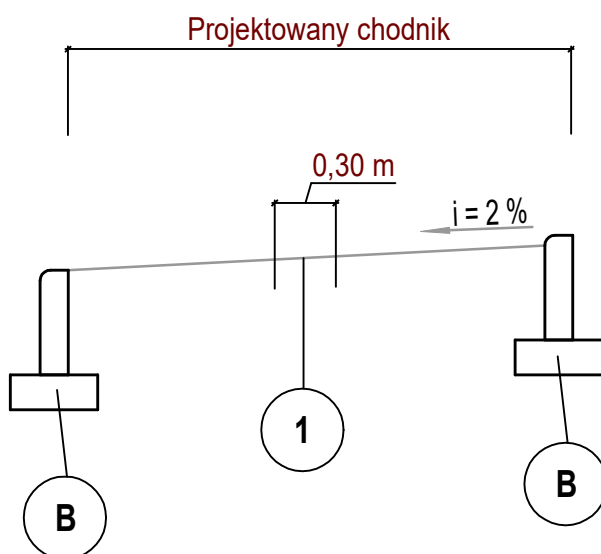

Szczegół "B"  
skala 1:20

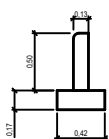

Szczegół "A"  
skala 1:20

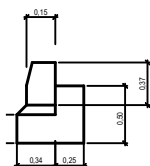

## 1 Konstrukcja nawierzchni chodników

- 8 cm - kostka betonowa/playtka kierunkowe dla osób niedowidzących
- 3 cm - podsypka cementowo-piaskowa 1:4
- 30 cm - podbudowa zasadnicza z kruszywa łamanego

41 cm - RAZEM

NAZWA ZADANIA		Zamawiający:	
Renowacja chodnika pomiędzy przystankami tramwajowymi na Drozdów i Gawronów		MIEJSKI ZARZĄD ULIC I MOSTÓW Ul. J. Kantorówny 2a, 40 - 381 Katowice	
Nazwa rysunku:		Projektant:	
PRZEKRÓJ KONSTRUKCYJNY		Gold Trade Maciej Łuczak, ul. Rogozińskiego 60/1, 44-105 Gliwice	
Skala:	1 : 500	Data:	07.2023
Nr rys.		3	
Funkcja:	Imię i nazwisko	Nr uprawnień	Podpis
Projektant:	Piotr Nowak		
Opracował:	Piotr Nowak		