


# WEWNĘTRZNA INSTALACJA GAZU - AKSONOMETRIA

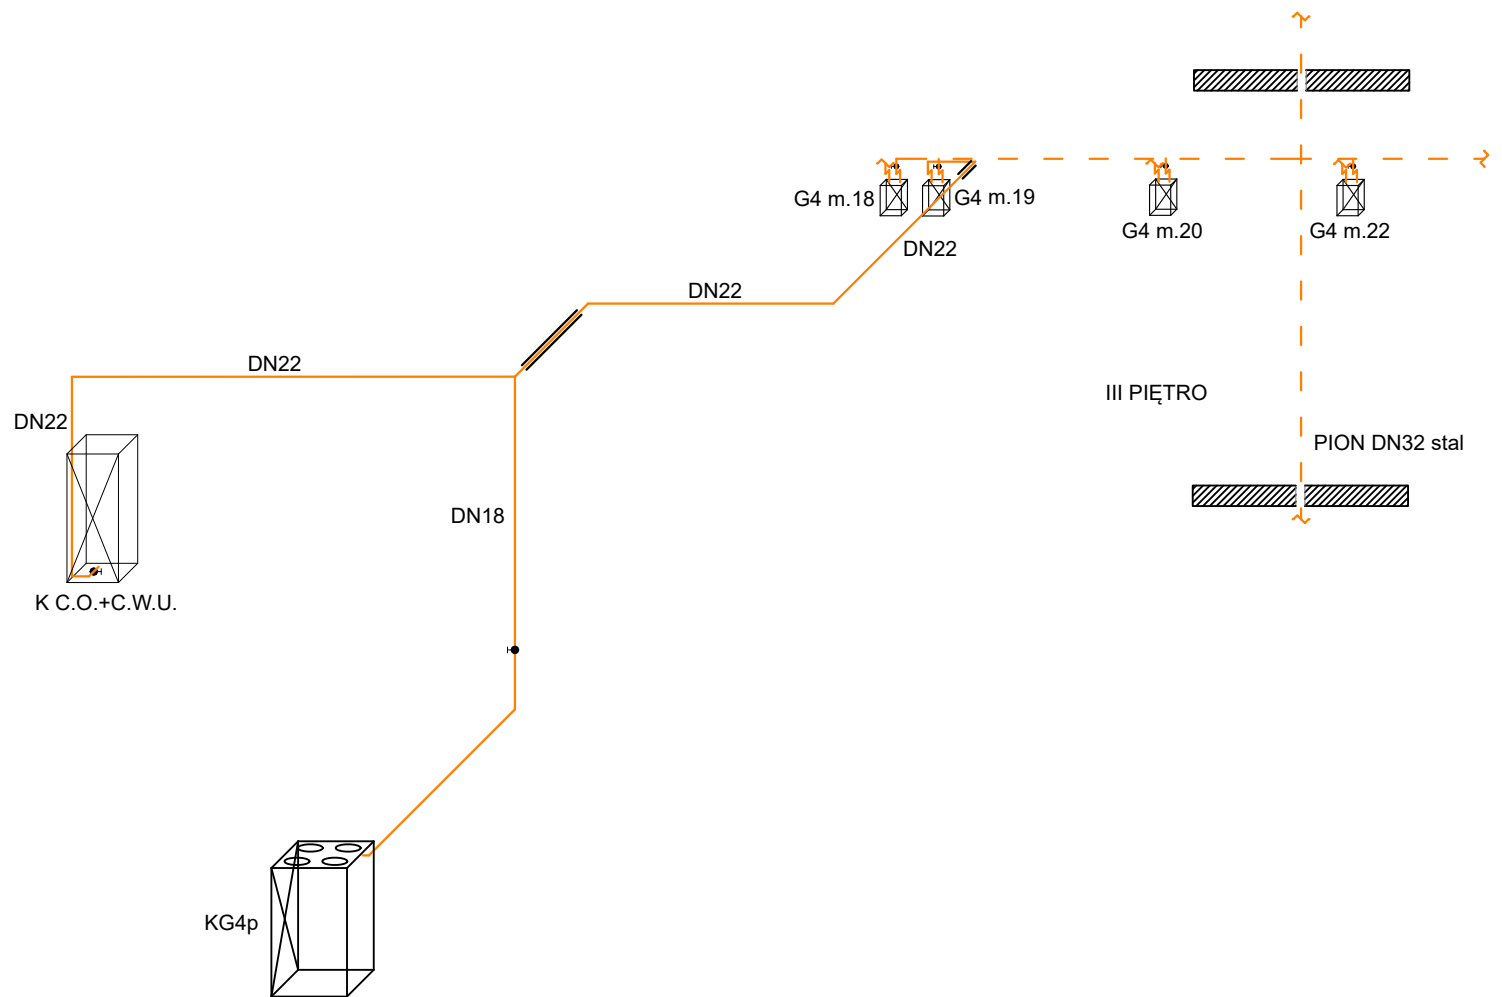

## LEGENDA

- — ISTNIEJĄCA INSTALACJA GAZU - NIE PODLEGA WYMIANIE;
- — PROJEKTOWANA INSTALACJA - WYKONAĆ Z RUR STAŁOWYCH B/S O POŁĄCZENIACH SPAWANYCH LUB RUR I KSZTAŁTEK Cu O POŁĄCZENIACH ZACISKOWYCH;
- — RURA OSŁONOWA NA PRZEJŚCIU PRZEZ PRZEGRODĘ BUDOWLANĄ;
- ZAWÓR KULOWY GWINTOWANY DO GAZU;
- KC.O.+C.W.U. - PROJEKTOWANY KOCIOŁ GAZOWY Z ZAMKNIĘTĄ KOMORĄ SPALANIA - KONDENSACYJNY;
- KG4p - PROJEKTOWANA KUCHNIA GAZOWA CZTEROPALNIKOWA.

|                  |  |                                   |             |
|------------------|--|-----------------------------------|-------------|
| NAZWA OBIEKTU    | <b>WEWNĘTRZNA INSTALACJA GAZU -<br/>AKSONOMETRIA</b>   |                                   |             |
| INWESTOR         | TOWARZYSTWO BUDOWNICTWA SPOŁECZNEGO SP. Z O.O.<br>AL. 3 MAJA 31, 97-300 PIOTRKÓW TRYBUNALSKI             |                                   |             |
| ADRES INWESTYCJI | UL. SULEJOWSKA 29 M.19, 97-300 PIOTRKÓW TRYBUNALSKI DZ. NR 173 OBR. 20<br>JEDNOSTKA EWIDENCYJNA 106201_1 |                                   |             |
| PROJEKTANT       | MGR INŻ. JAKUB SZAJEWSKI   | NR UPRAWNIENI<br>LOD/1605/POOS/11 |             |
| SKALA 1:50       | RYSUNEK NR 2   | DATA OPRACOWANIA                  | MARZEC 2021 |