


wewnętrzne światło
zainstalowane w górnej

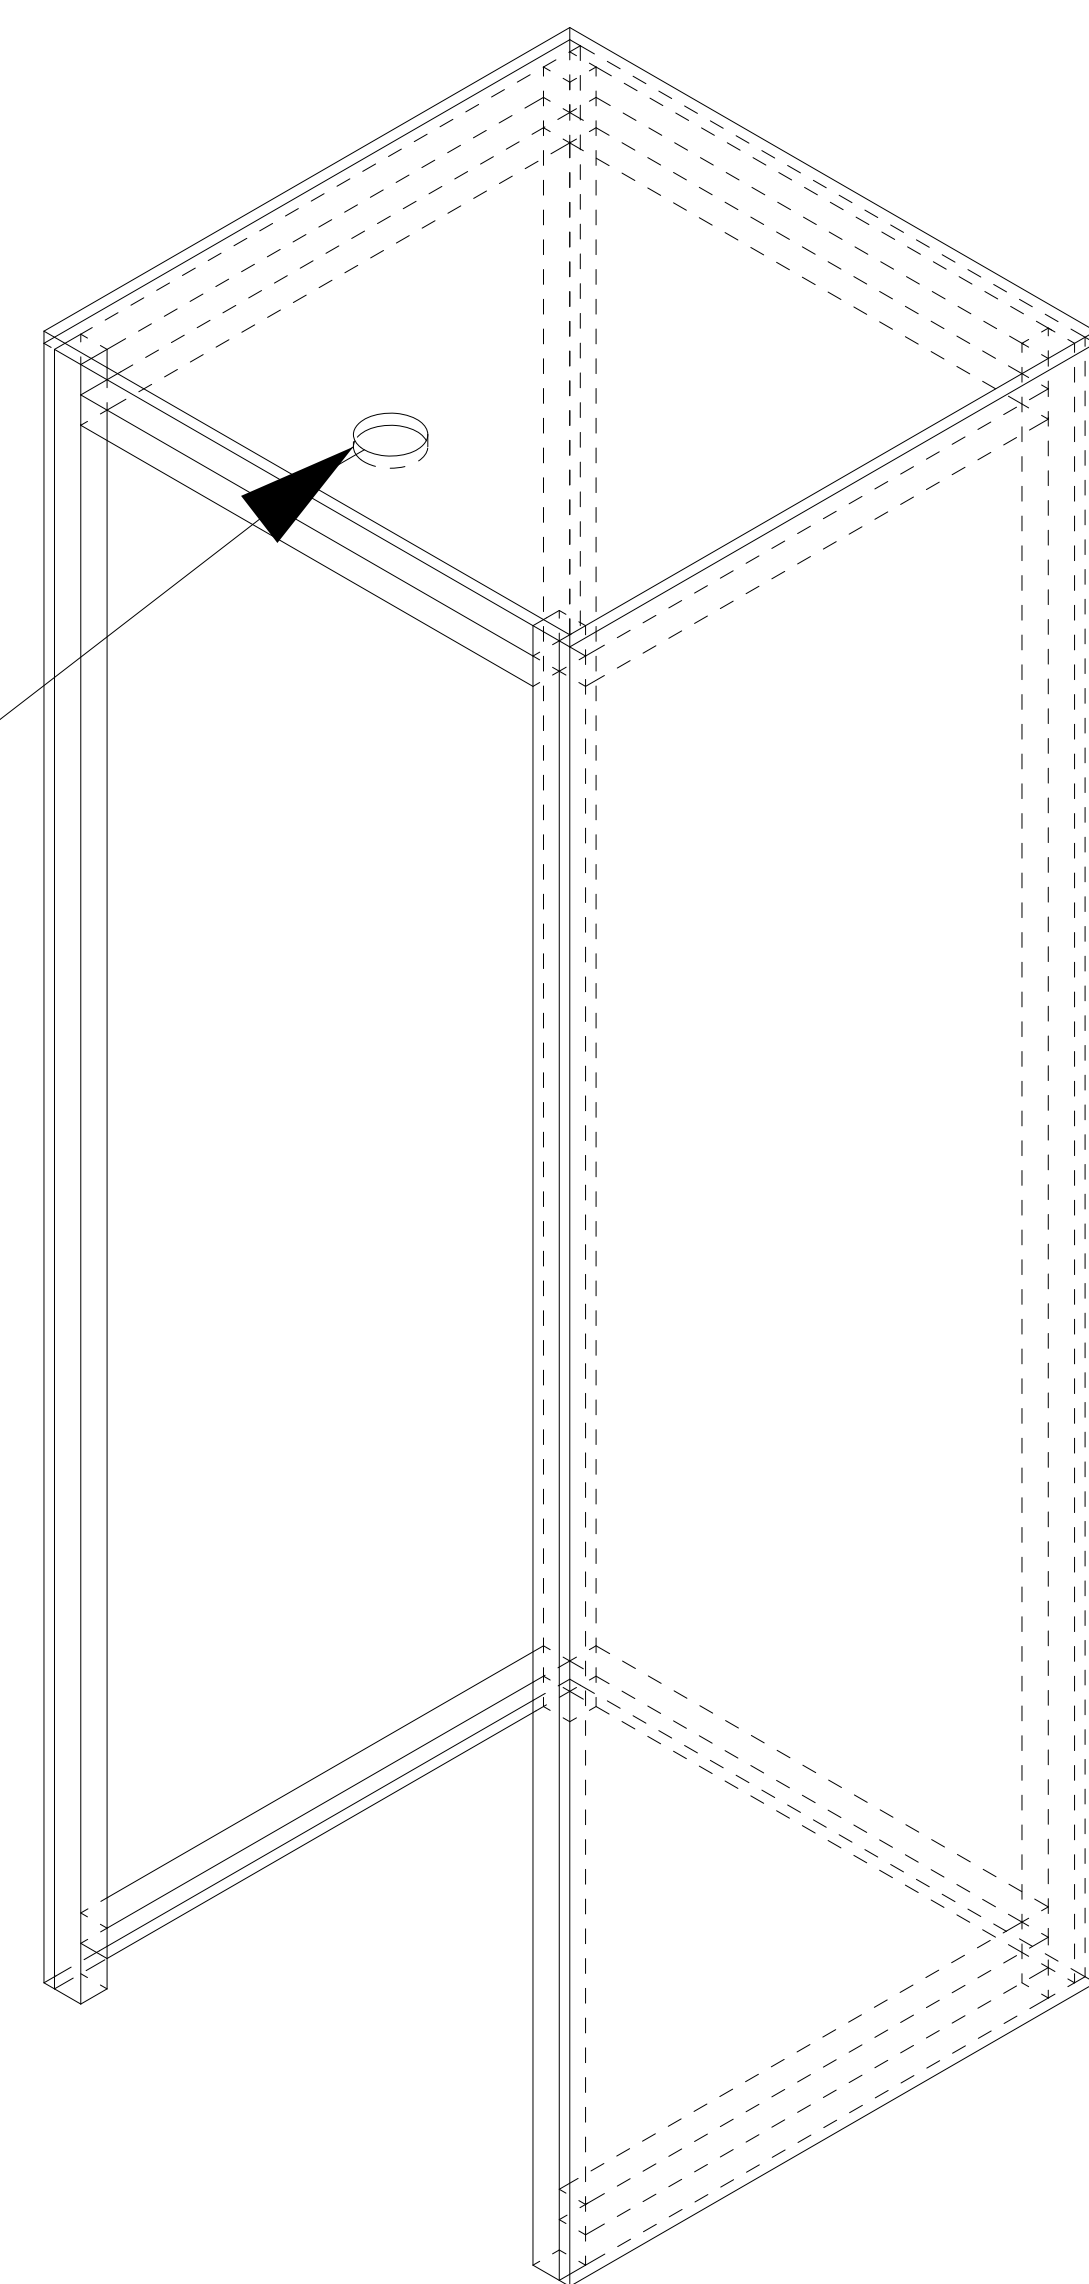

Uwagi:

Wymiary

Wielkość skrzyni, w której zmieści się swobodnie stojąca postać dorosłego człowieka

- szerokość boku 100 cm
- wysokość 270 cm

Materiał: płyty OSB

Kolor: czarna farba akrylowa Chemstal Dolmit U

Oświetlenie:

wewnętrzne światło zainstalowane w górnej, przedniej części skrzyń

MUZEUM ŚLĄSKIE W KATOWICACH

temat	projekt elementu scenograficznego
tytuł rys.	3_A Skrzynie otwarte, ustawione pionowo
nr. rys.	3_A
skala	1:100