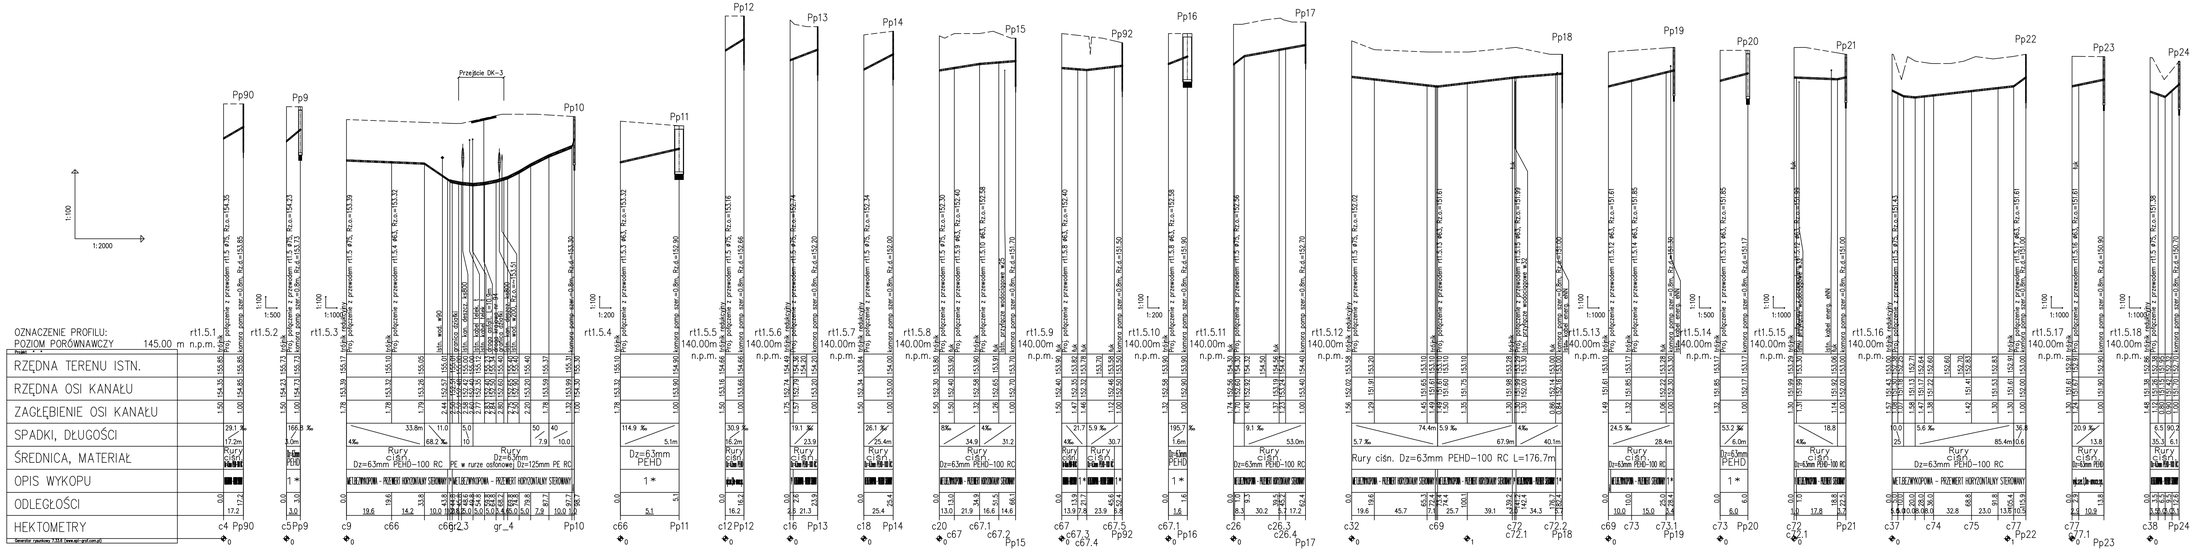

BIURO:
49-304 Nysa
ul. Kościuszki 1a/1
tel./fax 77 433 41 12
mobile: projekt.nysa@op.pl
projekt_serwis@wp.pl

PROJEKT Mirosław Bartosiuk
SIEDZIBA: 49-304 Nysa, ul. Dietla 1 Wpisy 6/2
NIP 753-144-88-37 projekt@op.pl

Temat:

Budowa kanalizacji sanitarnej w Skarbiszowie

Przedmiot opracow.:

Profile podłużne rurociągów tłocznych kanalizacji sanitarnej

Branża	Funkcja	Imię i nazwisko	Uprawnienia	Data	Podpis
Sanitarna	Projektant	mgr inż. Mirosław Bartosiuk	220/NL/09	05.2022	

Stadium dokumentacji: PROJEKT WYKONAWCZY

Skala: 1:100/2000/200/500/1000 Nr rys.: PW–P.06