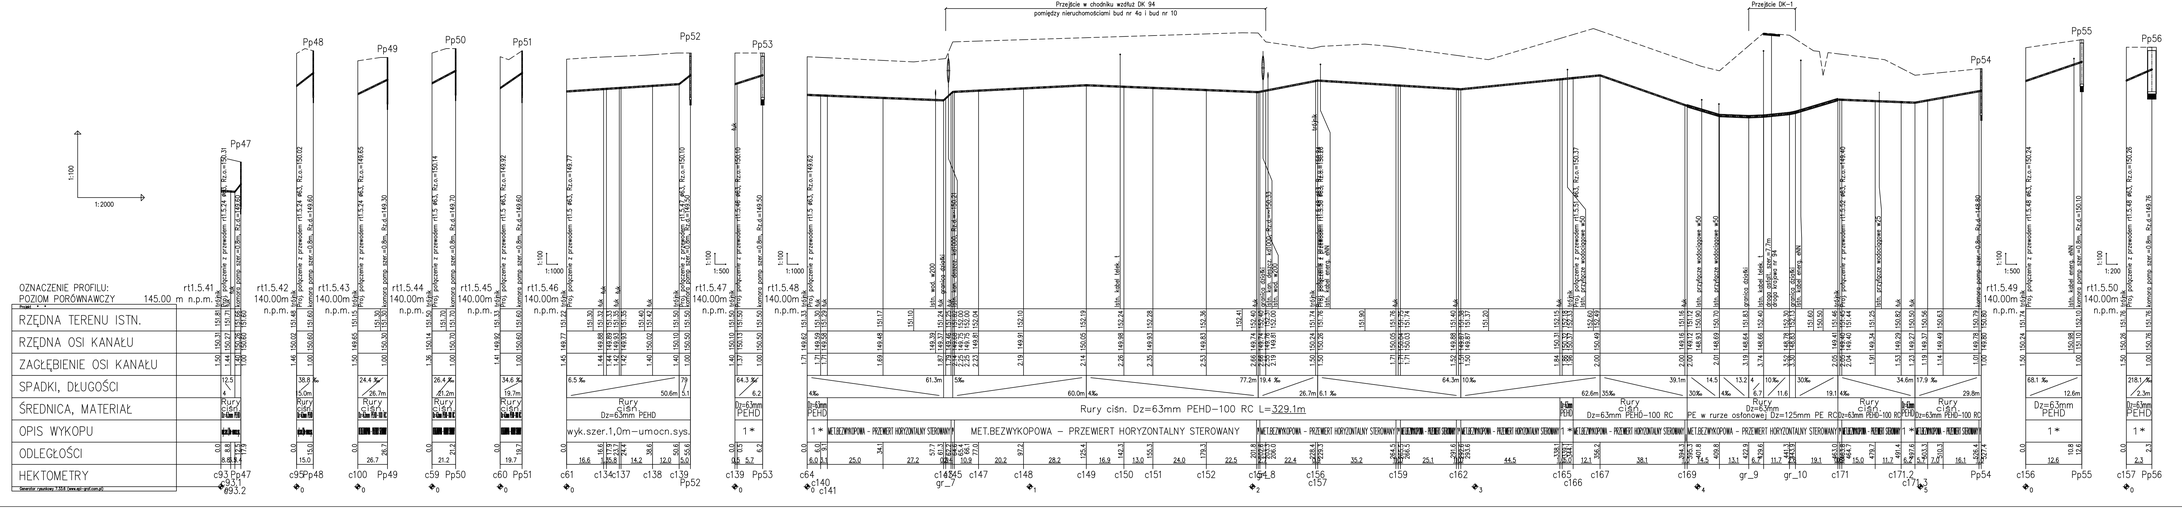

BIURO 40-304 Kato ul. Kościuszki 10 tel./fax 77 423 41 12 mailto: projekt.wawrzik@op.pl projekt_sawrzikowa@op.pl	PROJEKT Mirosław Bartosik projektant uprawnienia budowlane bez ograniczeń WP-7531-144-08/07

Temat:

Budowa kanalizacji sanitarnej w Skarbiszowie

Przedmiot rysunku:

Profile podłużne rurociągów tłocznych kanalizacji sanitarnej

Branża	Funkcja	Imię i nazwisko	Uprawnienia	Data	Podpis
Sprawdzał	Projektant	mgr inż. Mirosław Bartosik	225/86/OP	05.2022	

Skala mapy zasadniczej: PROJEKT WYKONAWCZY

Skala: 1:100/2000/200/500/1000

Nr rys. P-W-P.09