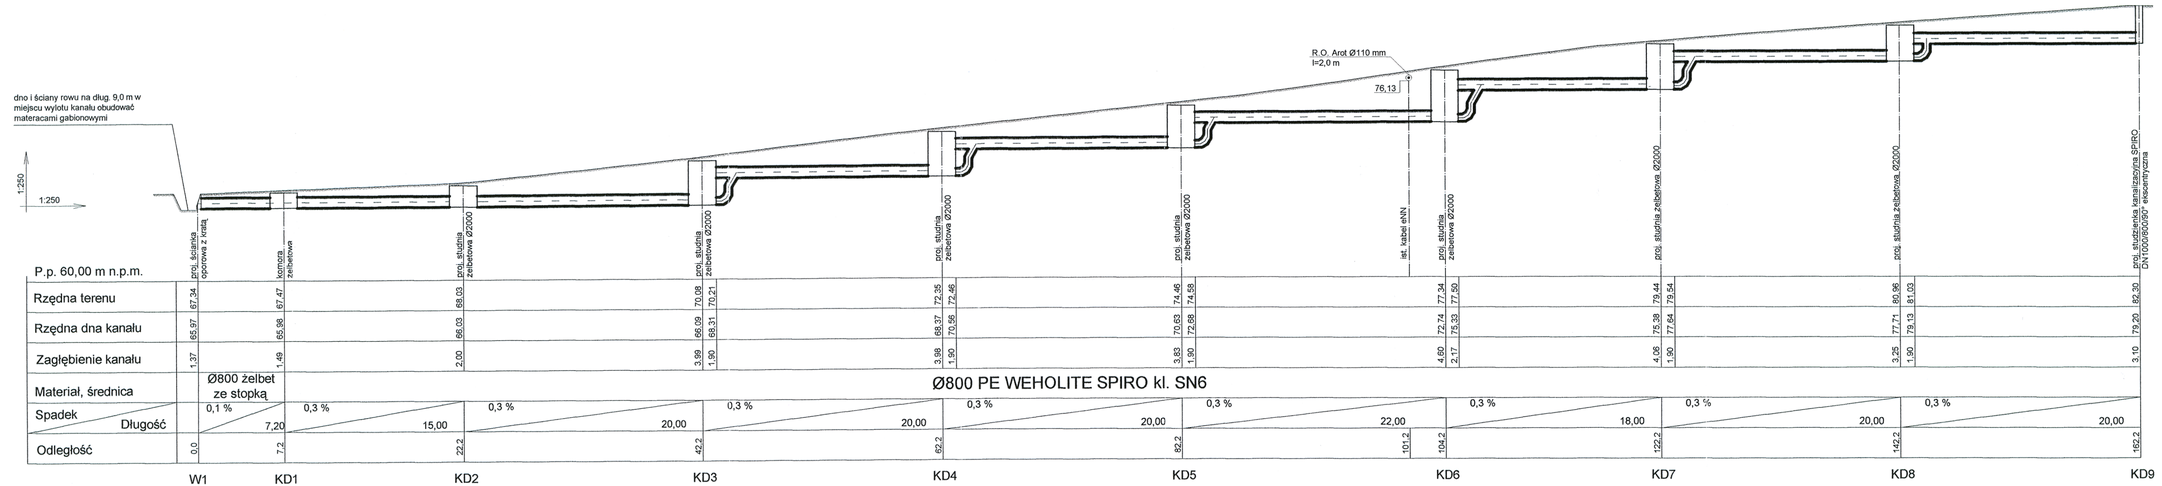



**Zarząd Inwestycji Sp. z o.o.**
99-300 Kutno, ul. Podrzeczna 5a, tel./fax. (0-24) 254-09-80


Nazwa opracowania: **Projekt Budowlany**

Nazwa i adres obiektu: **Budowa ul. Browarnej w Płocku wraz z infrastrukturą - etap I - kanalizacja deszczowa**

| | | | |
|---|---|---|---|
| Przedmiot rysunku: | Profil podłużny kanalizacji deszczowej | Nr 2 | Skala: 1:250/1:250 |
| | | | Data: 07.2005 |
| Projektant: | mgr inż. H. Tarnowski uprn. nr 103/82/WP | | |
| Asystent projektanta: | mgr inż. Ł. Tarnowski | | |