TABLICA GŁÓWNA TR

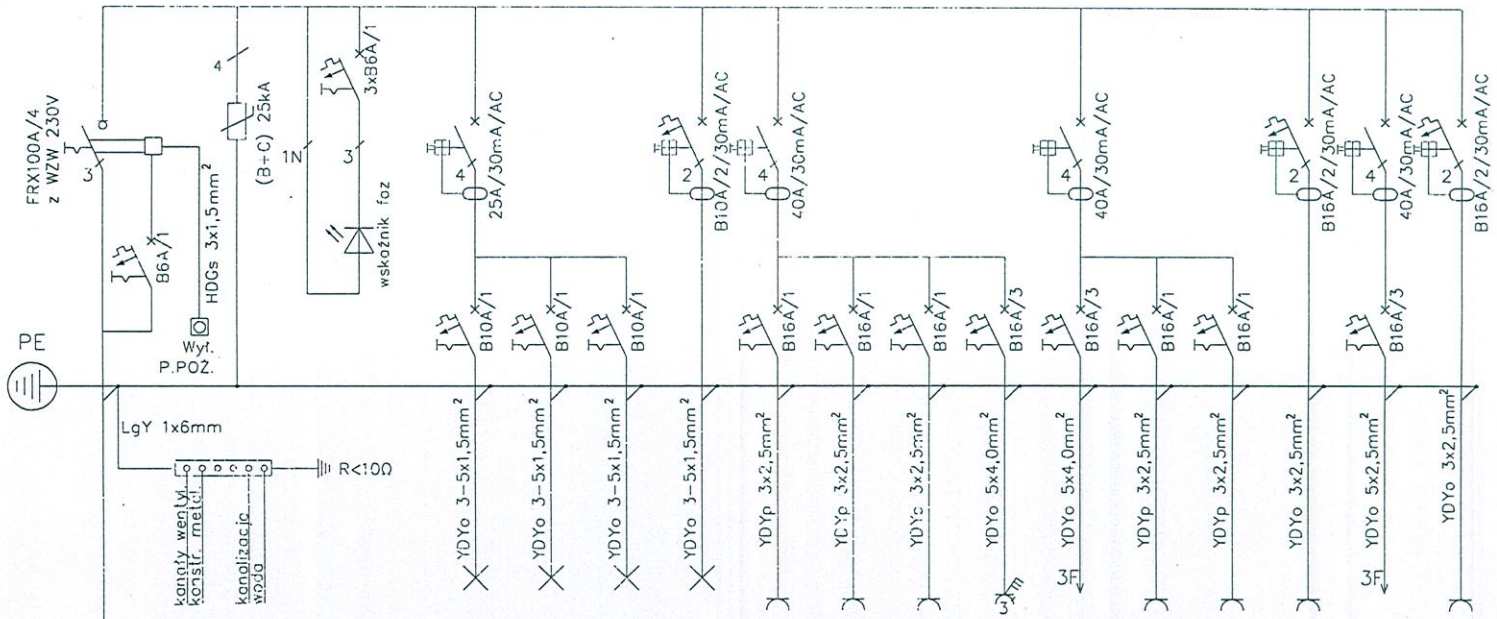

Zasilanie proj. WLZ:
YKY 5x16mm²

Nr obwodu TR	1	2	3	4	5	6	7	8	9	10	11	12	13	14	BILANS MOCY [kW]
Ilość [szt.]	8xAM1	3xNEP 2xAM1	6xEP	4xK2	6	6	2	1x3F	1x3F	3	2	1	1x3F	2	
Moc Pn [kW]	0,19	0,22	0,24	0,07	3,0	3,0	1,0	2,5	2,5	1,5	1,0	1,0	2,5	1,0	19,72
kj	0,7	0,7	0,7	1,0	0,5	0,5	0,5	0,8	0,8	0,5	0,5	1,0	0,8	1,0	
Moc Ps [kW]	0,13	0,15	0,17	0,07	1,5	1,5	0,5	2,0	2,0	0,75	0,5	1,0	2,0	1,0	13,27
Nr pomieszczenia / urządzenia / uwagi	1/01 1/02 1/08 1/09 1/10 +AW	1/04 1/05 1/06 1/07 +AW	1/03 +AW	oświetlenie zewnętrzne	1/01 1/02 1/05 1/06 1/09 1/10	1/03	1/07	1/07 kotłownia gn. siłowe	1/04 płyta indukcyjna	1/04 nad blatem	1/04 ogólne	1/04 lodówka	1/02 kurtyna powietrzna	gniazdo zewnętrzne	

Układ sieci: TN-S
Ochrona przeciwporażeniowa:
samoczynne wyłączenie zasilania

nowy dom projekty budowlane	26-200 Końskie, ul. Kazanowska 18, tel. 41 372 88 36, www.nowydom-projekty.pl
Temat:	BUDYNEK USŁUGOWY UC67a
Inwestor:	Gmina Radkowice
Lokalizacja:	Radkowice
Branża:	ELEKTRYCZNA
Tytuł rys:	TABLICA ROZDZIELCZA TR
Projektował:	Józef Goszcz upr. bud. KL-60/94
Opracował:	Prof. Bochenski
Adaptacja:	Uprawniony do kierowania, nadzorowania budowy i robót oraz projektowania instalacji i sieci elektrycznych. Upr. nr 2288/91.
Stadium:	PB
Data:	
nr rys:	E - 4
Skala:	-
Podpis:	
Data:	