




rzut skala1:100

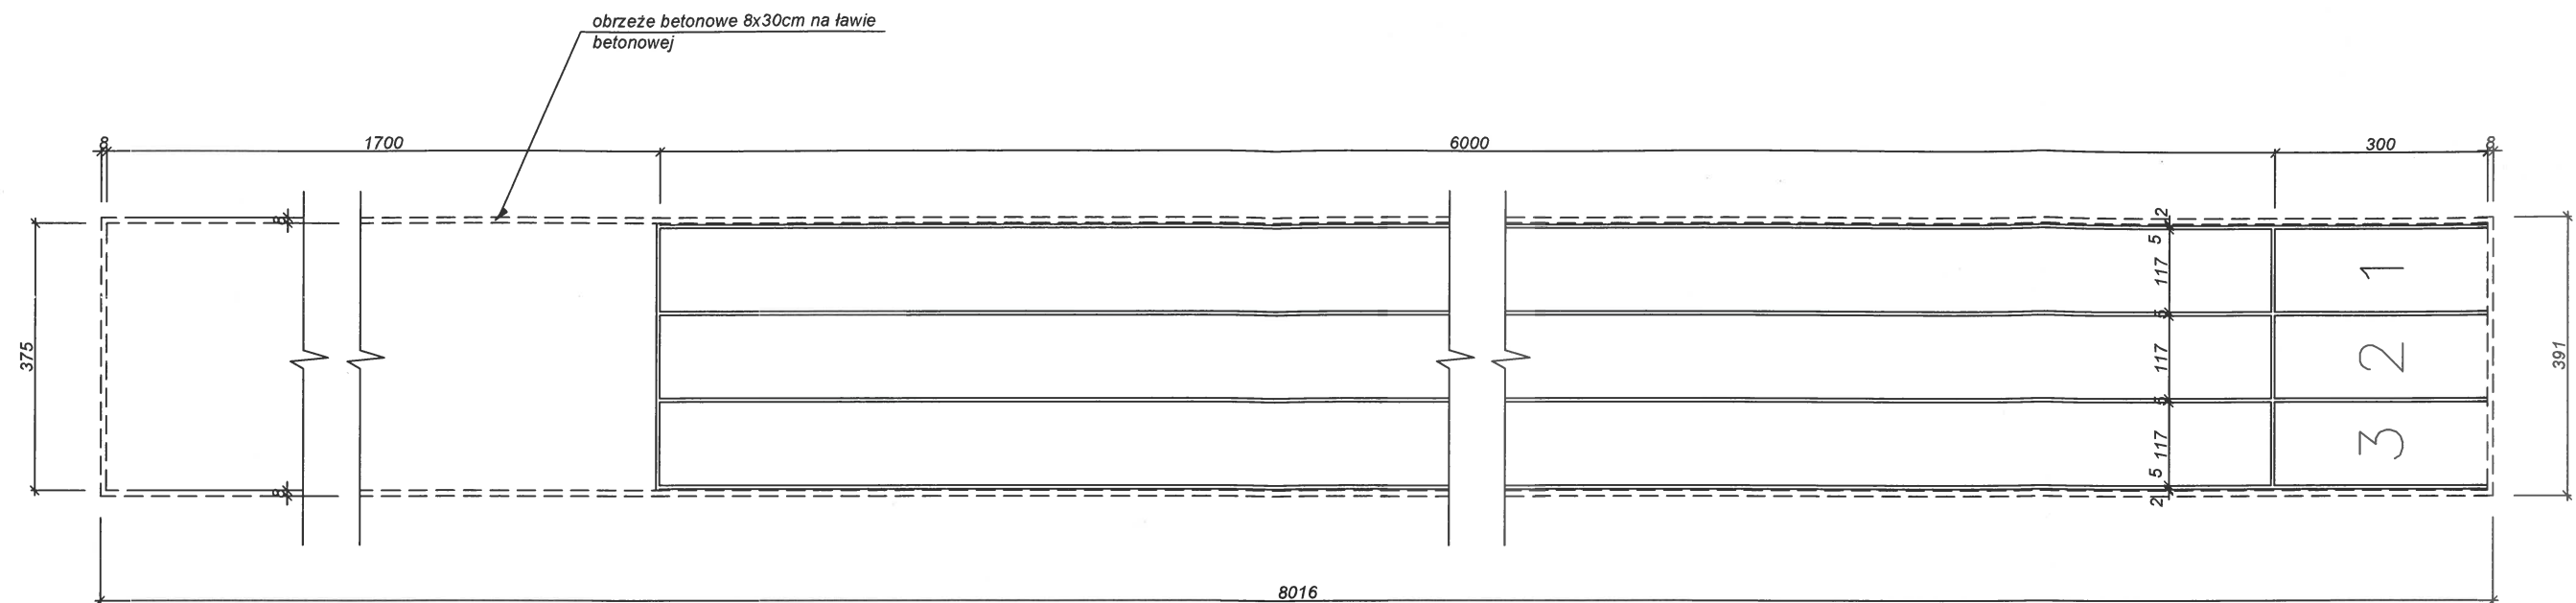

przekrój skala 1:10

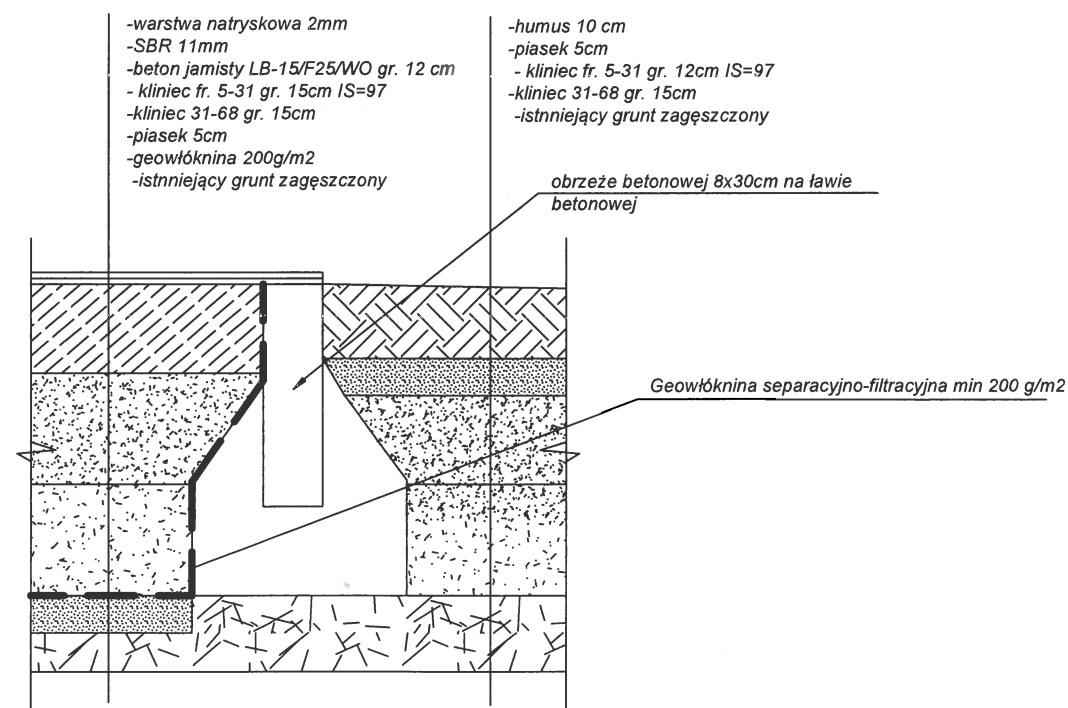

<div>INSPEKTOR</div> <div>Lesław Chetmecki</div>	Obiekt	Modernizacja przyszkolnych obiektów sportowych przy Szkole Podstawowej nr 9 w Nowym Sączu		
	Lokalizacja	Działka nr 45 obr. 108 przy ul. Al. Piramowicza 16 w Nowym Sączu		
		Miejscowość: Nowy Sącz, ul. Piramowicza 16, nr 9		
	Rysunku			
	NR RYSUNKU	SKALA	DATA	stadium
02	1:100; 1:10	marzec 2022 r.	Projekt	

INSPEKTOR
Lesław Chęćmecki
-259-