
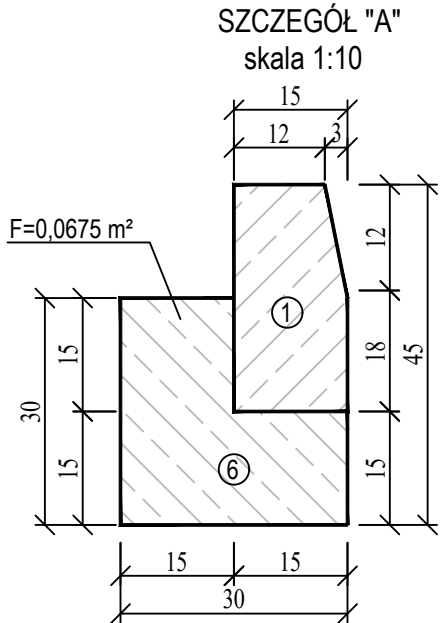


PRZEKRÓJ KONSTRUKCYJNY  
DROGA POWIATOWA (km 6+086,12)

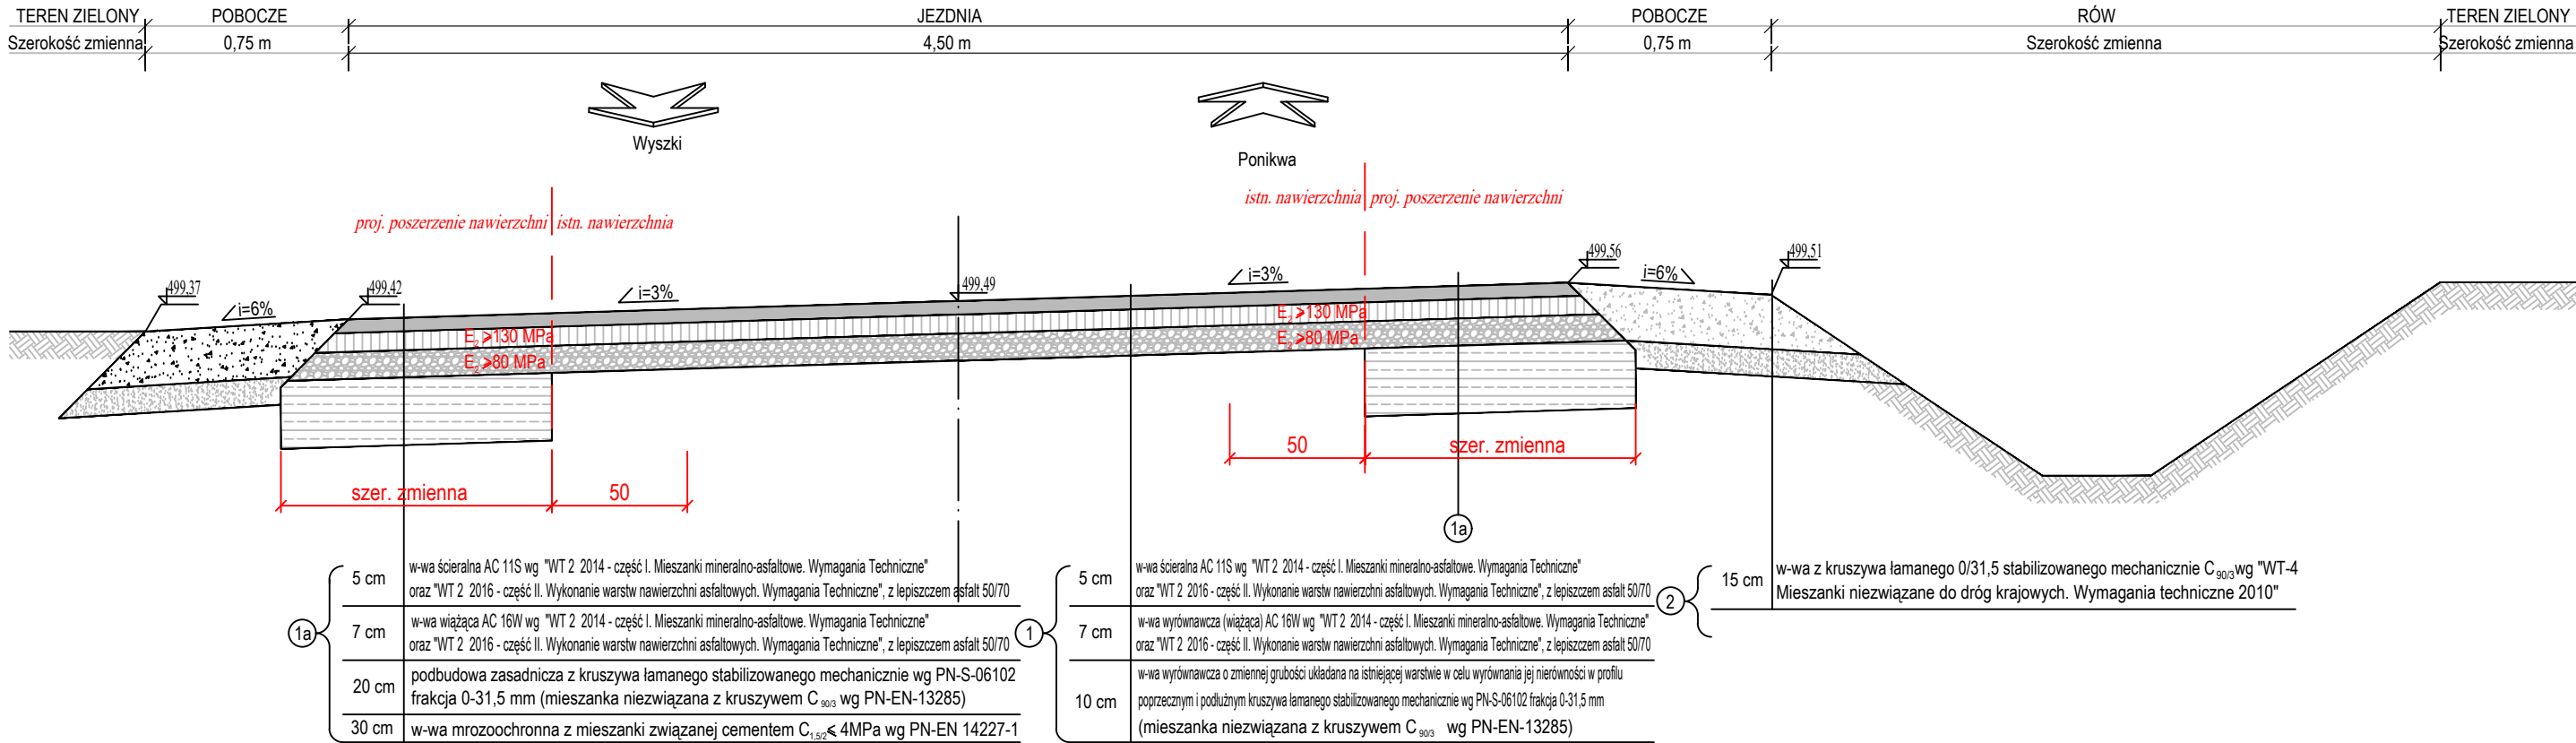


LEGENDA:

① krawężnik granitowy prosty 15x30 cm

⑥ ława z betonu C16/20

PRZEKRÓJ KONSTRUKCYJNY  
DROGA POWIATOWA (km 7+510,14)

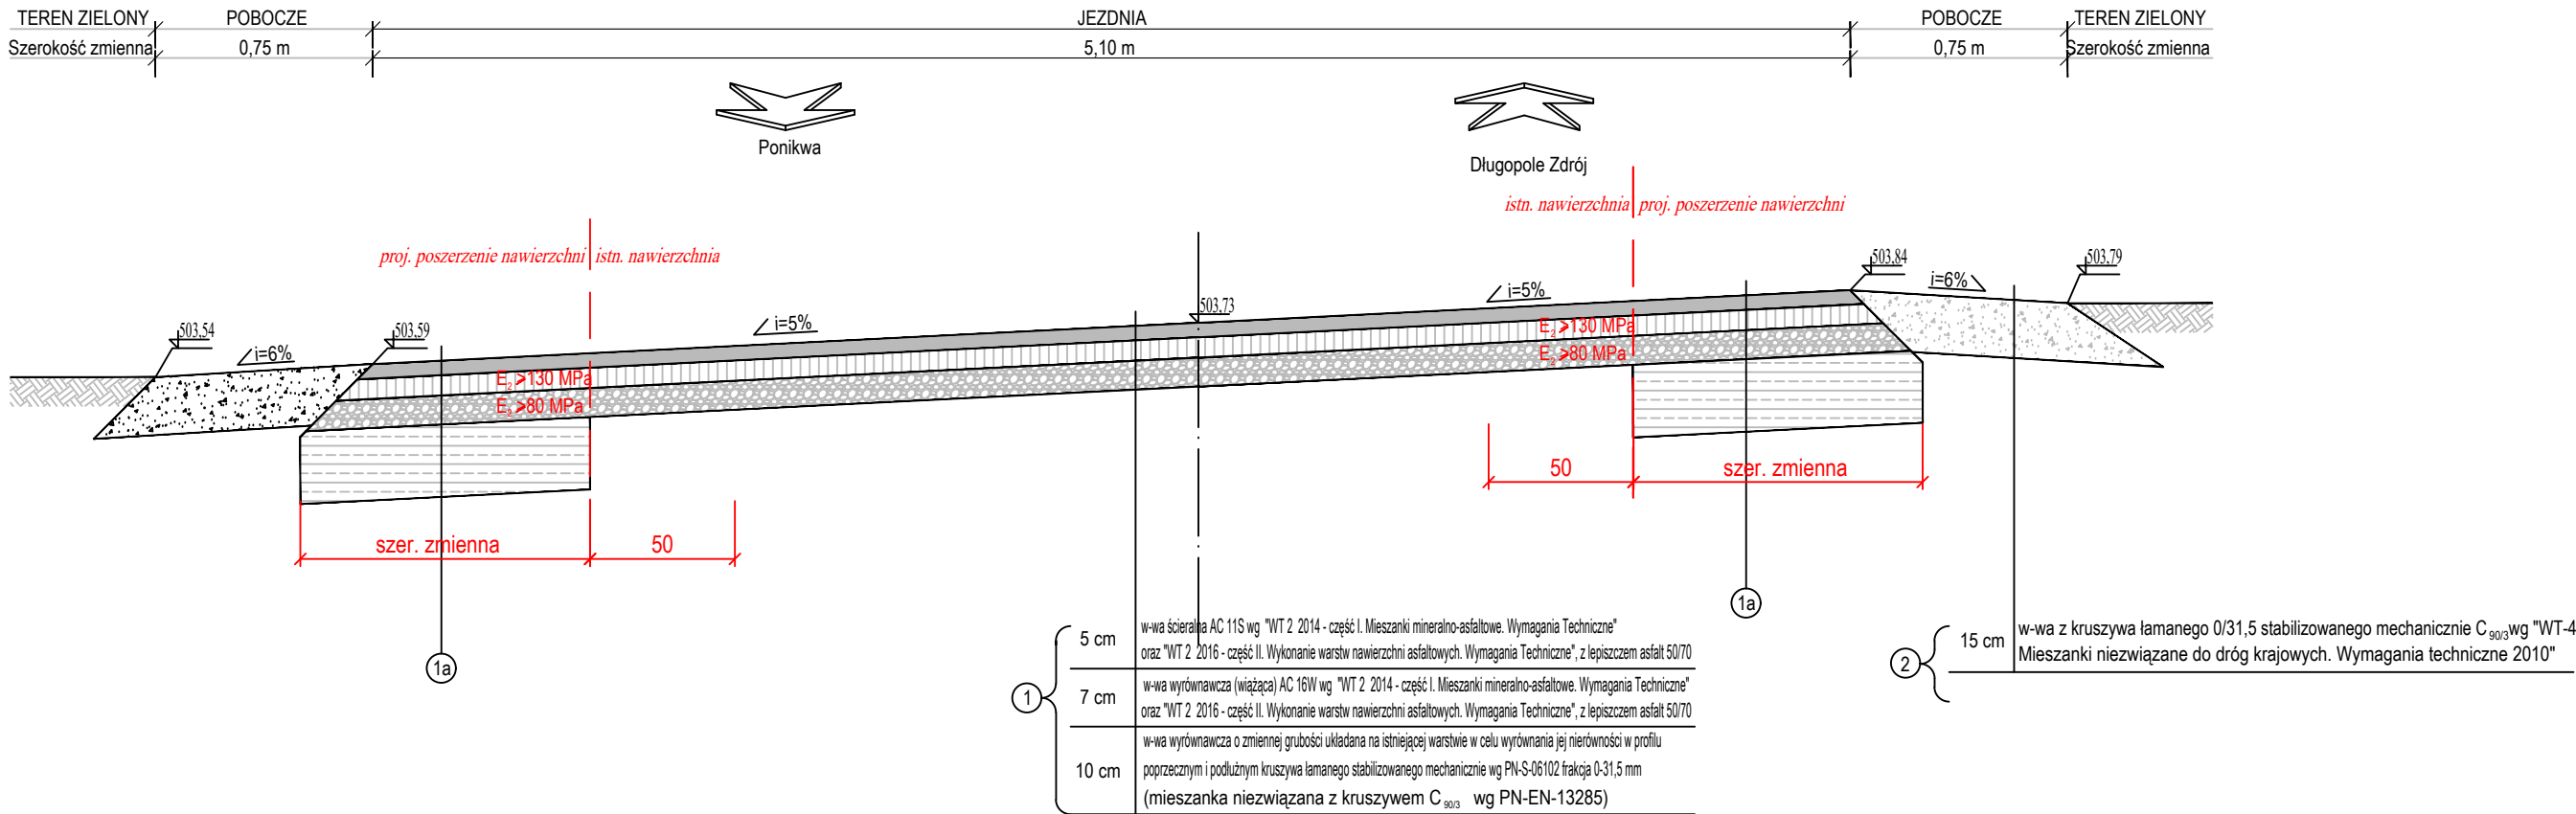


UWAGA:  
Wszystkie wymiary i rzędne należy sprawdzić przed rozpoczęciem robót i w trakcie ich prowadzenia.

Dopuszcza się możliwość korekty wysokościowej punktów niwelety (drogi, kanalizacji deszczowej), w przypadku konieczności jej dowiązania do ukształtowania terenu graniczącego z pasem drogowym oraz istn. urządzeń usytuowanych na tym terenie.

Przy realizacji drogi pokrywy studni kanalizacyjnych dopasować do poziomu nawierzchni drogowej.  
Wszystkie układane warstwy zagęścić mechanicznie  $I_s \geq 1$ , grubość warstwy  $\leq 20$  cm  
W przypadku ujawnienia podczas robót budowlanych niezidentyfikowanych systemów odwodnienia, należy dokonać oceny potrzeby jego funkcjonowania, a z chwilą potwierdzenia konieczności jego funkcjonowania należy go utrzymać w dotychczasowej formie, a w przypadku likwidacji odbiornika włączyć do projektowanego systemu odwodnienia drogi.

Projekt należy rozpatrywać łącznie ze wszystkimi branżami.  
WSZELKIE WĄTPLIWOŚCI NALEŻY WYJAŚNIAĆ Z INSPEKTOREM ORAZ PROJEKTANTEM

Inwestor:



POWIAT KŁODZKI  
57-300 Kłodzko, ul. Okrzei 1  
tel.: (+48) 74 865 75 23  
powiat@powiat.klodzko.pl

Zamawiający:



ZARZĄD DRÓG POWIATOWYCH W KŁODZKU  
57-300 Kłodzko, ul. Wyspiańskiego 2K  
tel.: (+48) 74 868 01 80  
sekretariat@zdp.klodzko.pl

Jednostka projektowa:



ARTERIA S.C. INFRASTRUKTURA DROGOWA  
48-304 Nysa, ul. Żwirki i Wigury 1/2  
tel.: (+48) 601 505 234, (+48) 604 939 665  
arterianysa@gmail.com

Nazwa i adres obiektu budowlanego:

PRZEBUDOWA DROGI POWIATOWEJ NR 3277 D W M. WYSZKI,  
GMINA BYSTRZYCA KŁODZKA, NA ODCINKU OD KM 5+769,27 - KM 6+841,82  
REALIZOWANA W RAMACH ZADANIA: ROZBUDOWA I PRZEBUDOWA DROGI POWIATOWEJ NR 3277 D NA ODCINKU BYSTRZYCA KŁODZKA - WYSZKI - DŁUGOPOLE ZDRÓJ  
W POWIECIE KŁODZKIM, GMINA BYSTRZYCA KŁODZKA

Przedmiot rysunku:

PRZEKROJE KONSTRUKCYJNE

Stadium dokumentacji:

PROJEKT TECHNICZNY

Funkcja:	Imię i nazwisko:	Specjalność:	Nr uprawnień:	Podpis:
Projektant	mgr inż. Sebastian Celary	drogowa	OPL/0809/PWOD/12	
Opracował	mgr inż. Zbigniew Reguła	drogowa	-	
Format rys:	Data:	Skala:	Nr rys:	Nr ark:
620x297	marzec 2024	1:500	1:25	4