
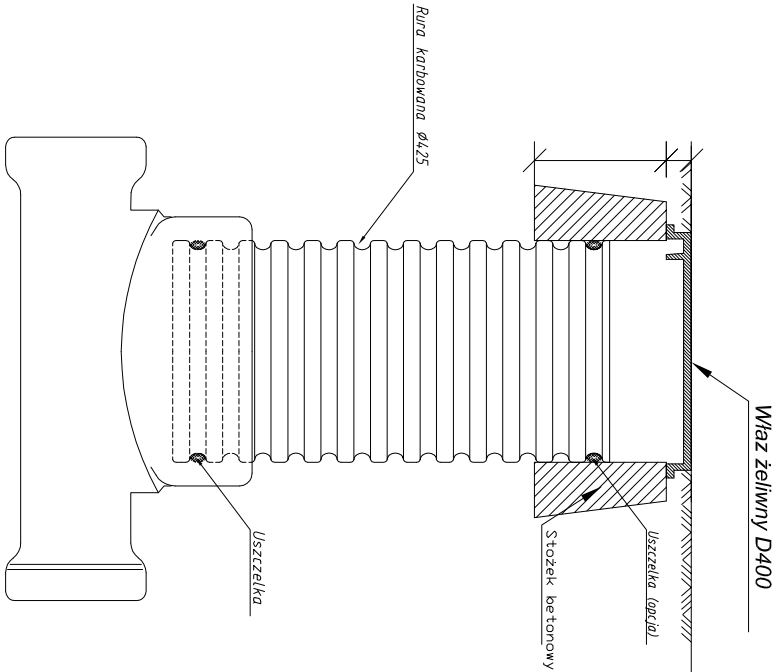


teren utwardzony	teren nieutwardzony	teren utwardzony
działka nr 106	działka nr 106	działka nr 106

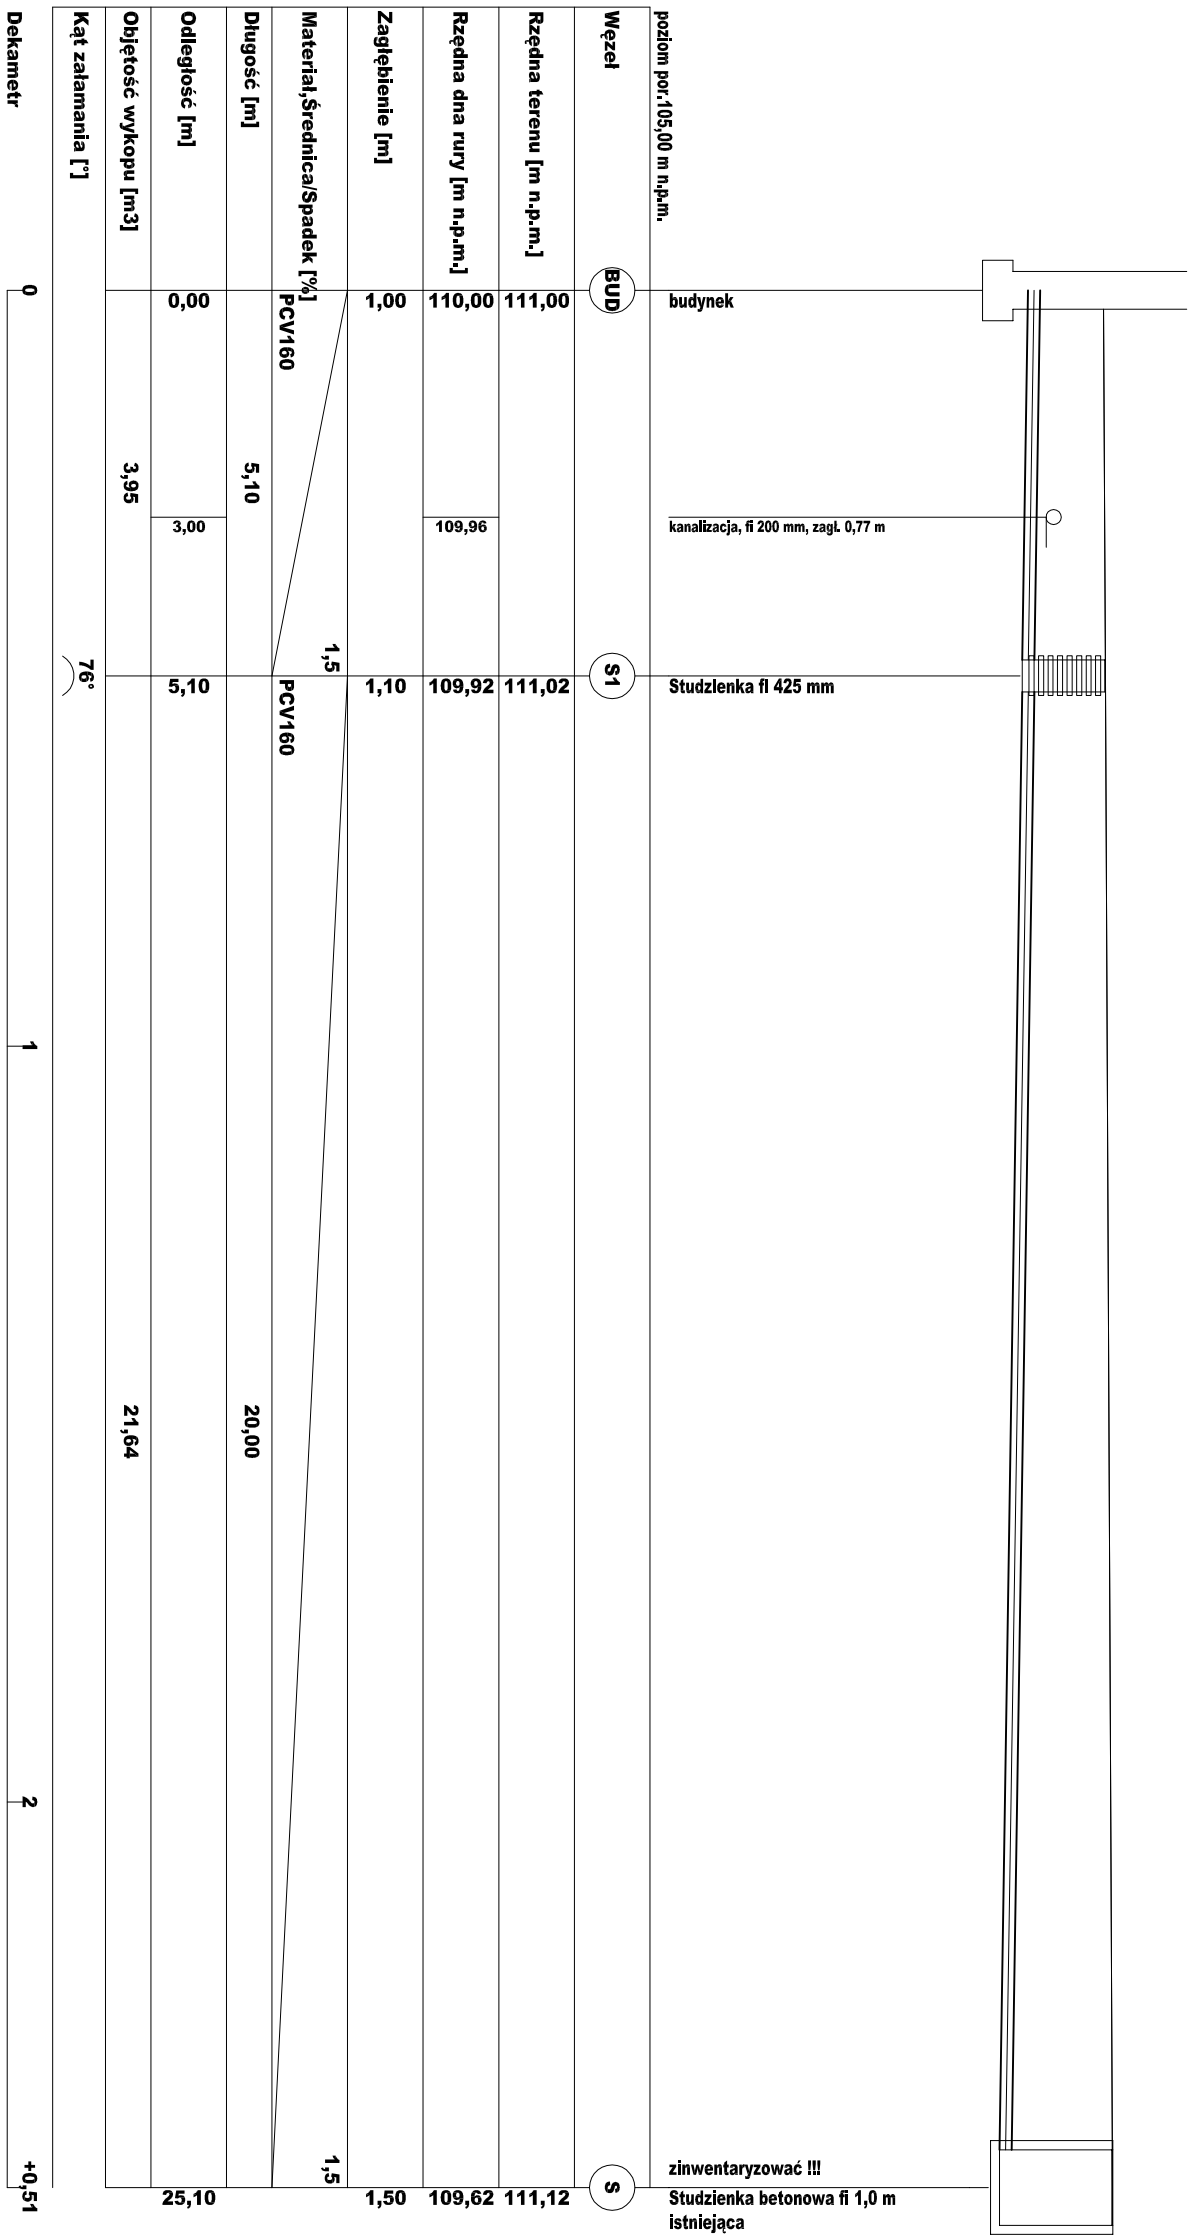

Schemat studzienek inspekcyjnych Ø425 "WAVIN" ze zwężeniem.  
Zwieńczenie studzienki zgodne z obowiązującą normą PN-EN 124:2000  
Dotyczy projektowanej studni S1 na terenie działki nr 106

Studzienka inspekcyjna klasa D400 stosowana w jezdnich dróg, utwardzonych poboczach, dla wszystkich rodzajów pojazdów drogowych.

PRACOWNIA ARCHITEKTONICZNA S.C.		SKALA:
<b>PROFIL INST. ZEW. KAN. SANITARNEJ</b>		<b>1:100/100</b>
OBJEKT:	DOBUDOWA BUDYNKU USŁUGOWEGO -	
LOKALIZACJA:	- BAZY TECHNICZNO SOCJALNEJ OSP	
PROJEKTANT:	działka nr 106, obręb Dąbrowka, gmina Starogard Gdański	PODPIS:
IMIĘ I NAZWISKO	mgr inż. Łukasz Puszczak	
DATA:	POW/0163/POOS/06	
BRANŻA:	PROJ. BUD.	NR PR/SJUNKU
SANITARNA	STAROGARD GD. 2021R.	

**S01**