


SCHEMAT ROZMIESZCZENIA
GŁÓWNYCH ELEMENTÓW INSTALACJI
FOTOWOLTAICZNEJ

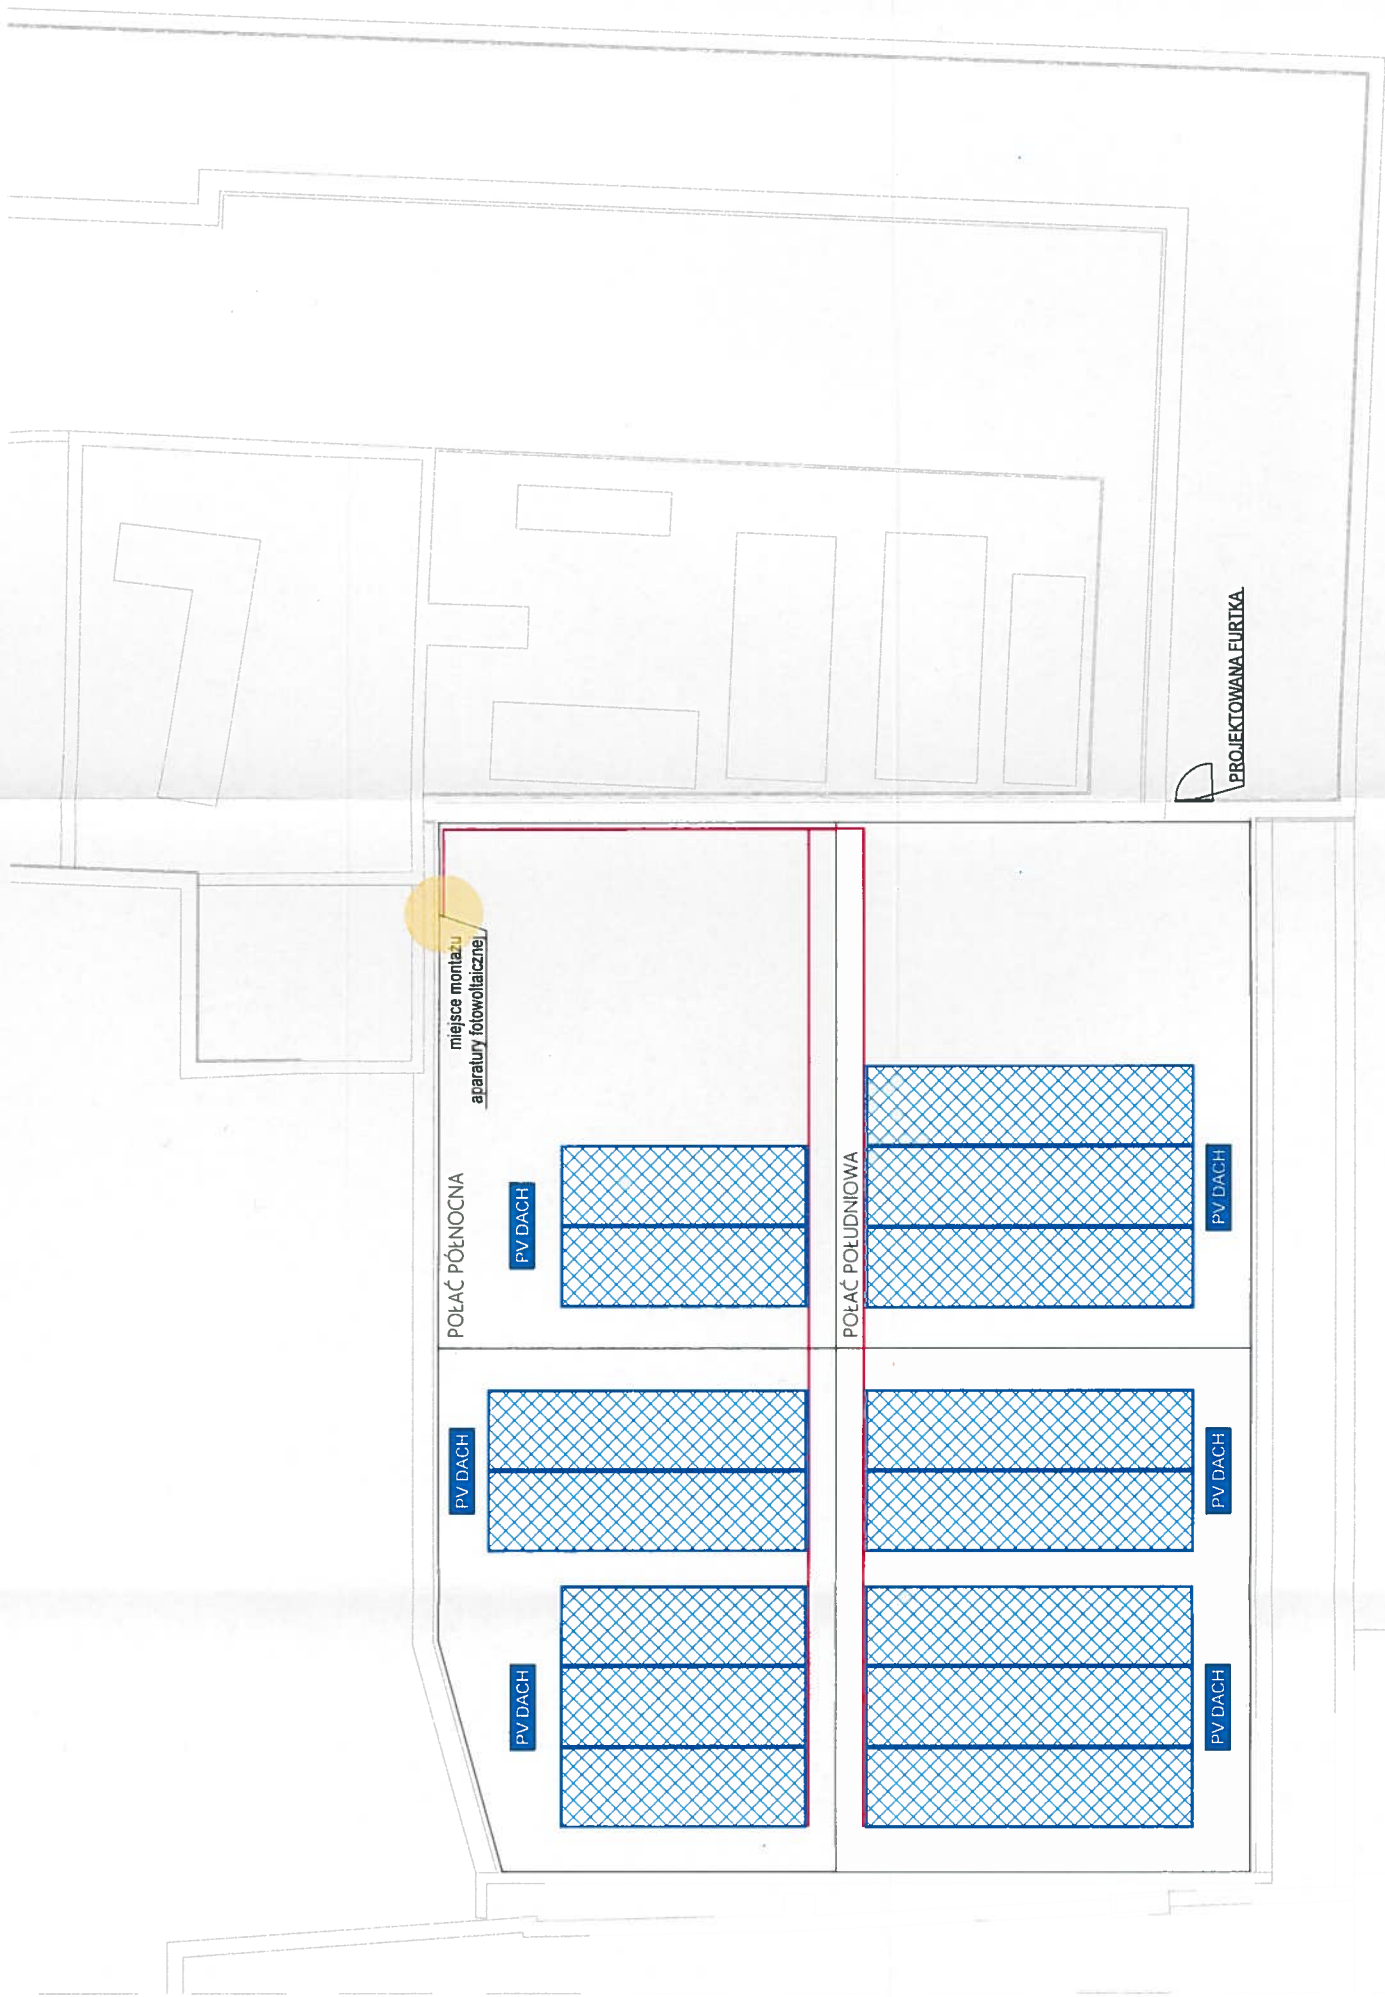

LEGENDA:

- KORYTA KABLOWE
- PANELE FOTOWOLTAICZNE
- ROZŁĄCZNIK DC

RZECZOZNAWCA
ds. zabezpieczeń przeciwpożarowych
nr upr. 30098
mgr inż. Andrzej Wysokiński

PROJEKTOWANA FIRTKA