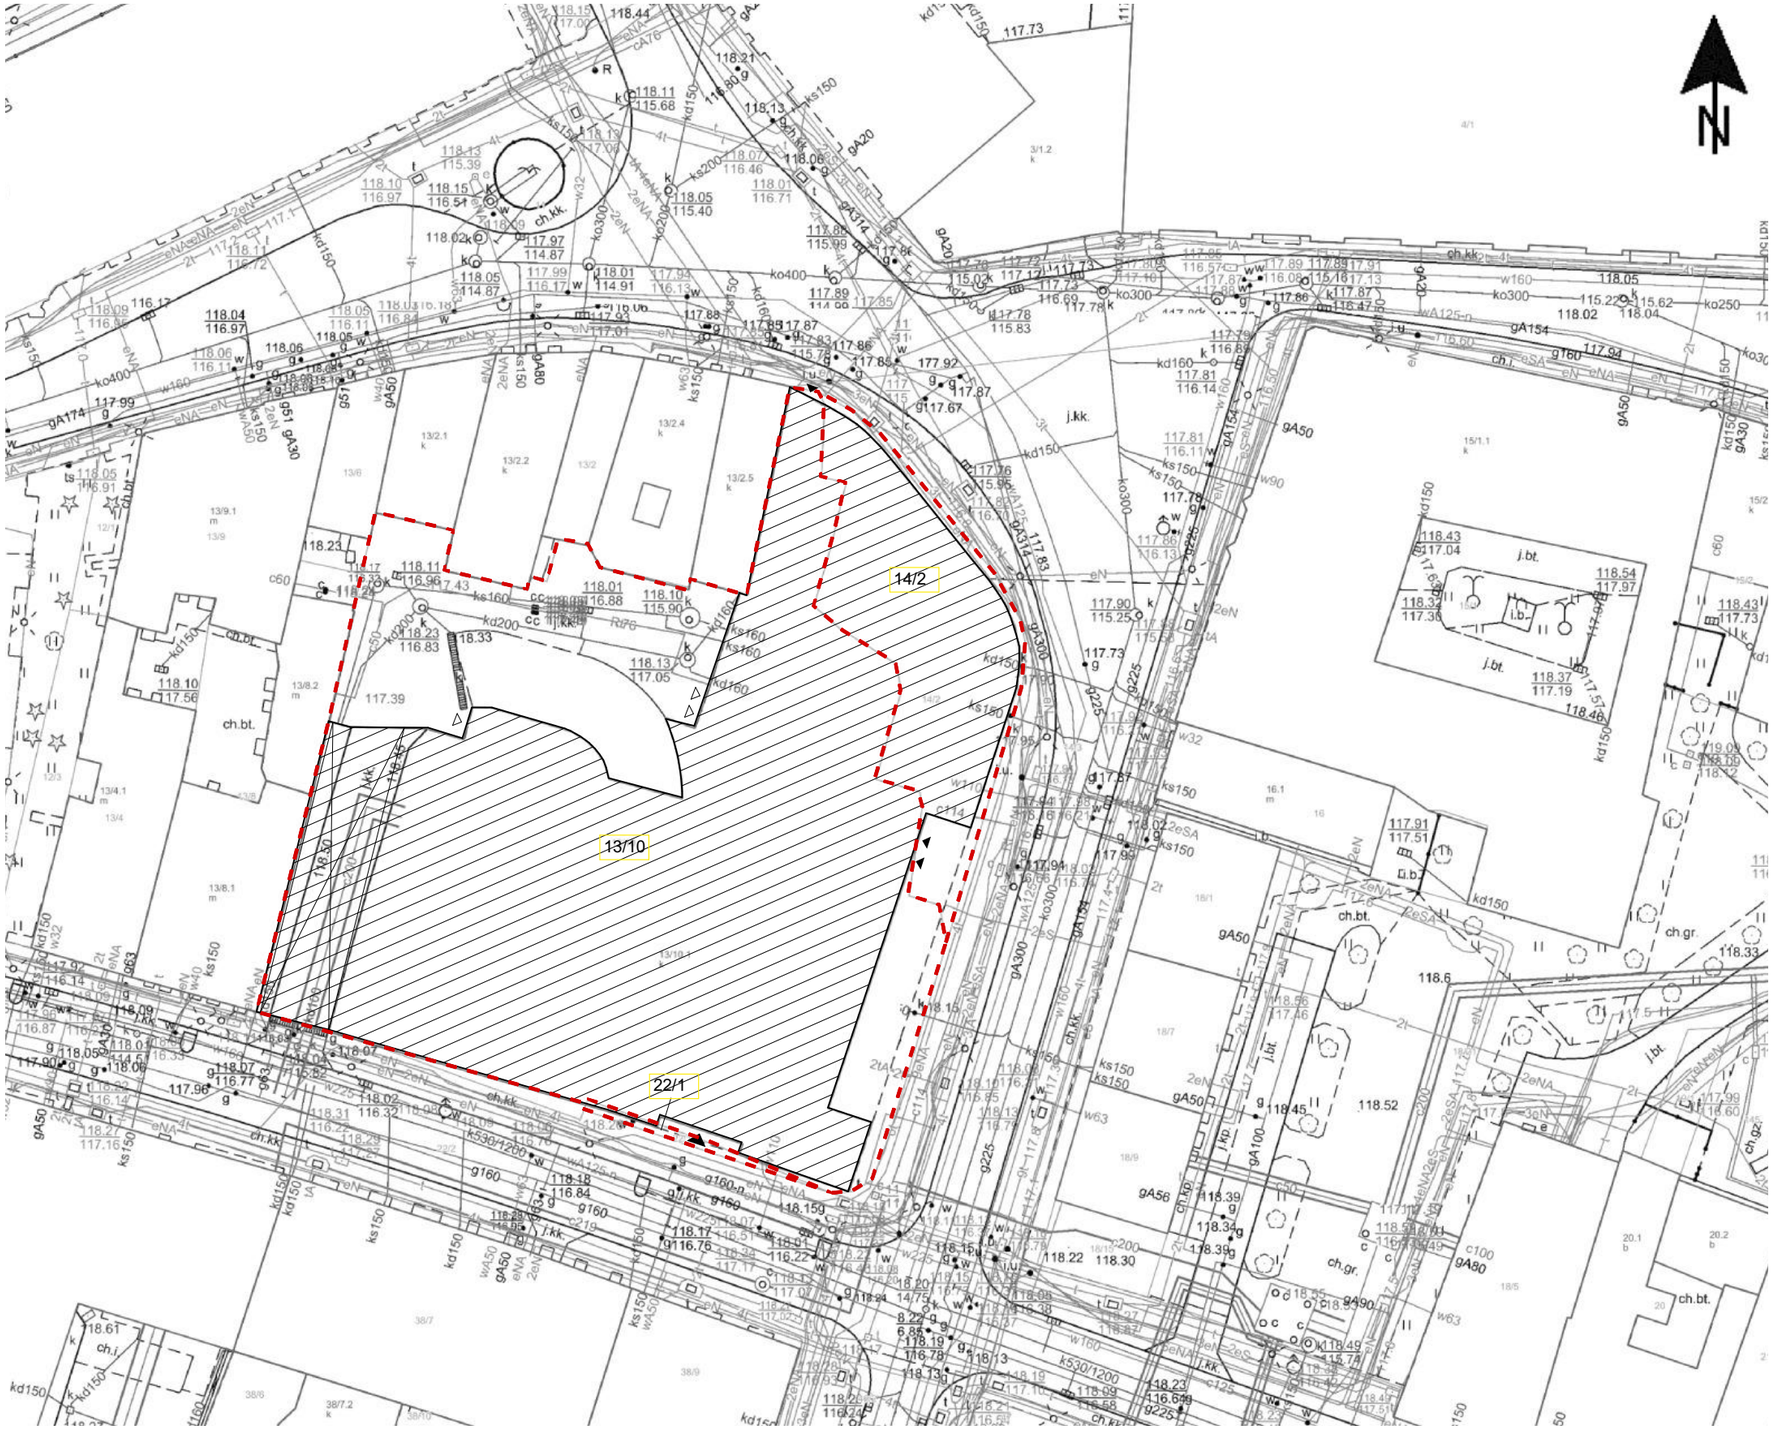

LEGENDA

- OZNACZENIA NUMERU DZIAŁKI
- GRANICA DZIAŁKI
- ISTNIEJĄCY BUDYNEK OBJĘTY OPRACOWANIEM
- ISTNIEJĄCE WEJŚCIE GŁÓWNE DO BUDYNKU
- ISTNIEJĄCE WEJŚCIE
- ISTNIEJĄCE WEJŚCIE GOSPODARCZE DO BUDYNKU BOCZNE
- PRZEJAZD PRZEZ BUDYNEK

PRACOWNIA ARCHITEKTONICZNA
Łapacz Winkowski
Architekci sp. z o.o.
ul. Powstańców Śląskich 112
53-333 Wrocław

STADIUM
INWENTARYZACJA

NAZWA OBIEKTU BUDOWLANEGO
WYDZIAŁ PRAWA, ADMINISTRACJI I EKONOMII UWR (BUDYNEK D)

BRANŻA	GŁÓWNY PROJEKTANT	NUMER UPRAWNIEŃ	PODPIS
ARCHITEKTURA	mgr inż. arch Marcin Winkowski	WP-OIA /OKK/UpB/17/2010	

TYTUŁ RYSUNKU	SKALA	DATA OPRACOWANIA
PLAN SYTUACYJNY	1:500	21.01.2021
	NR RYSUNKU	
	PS.1	