
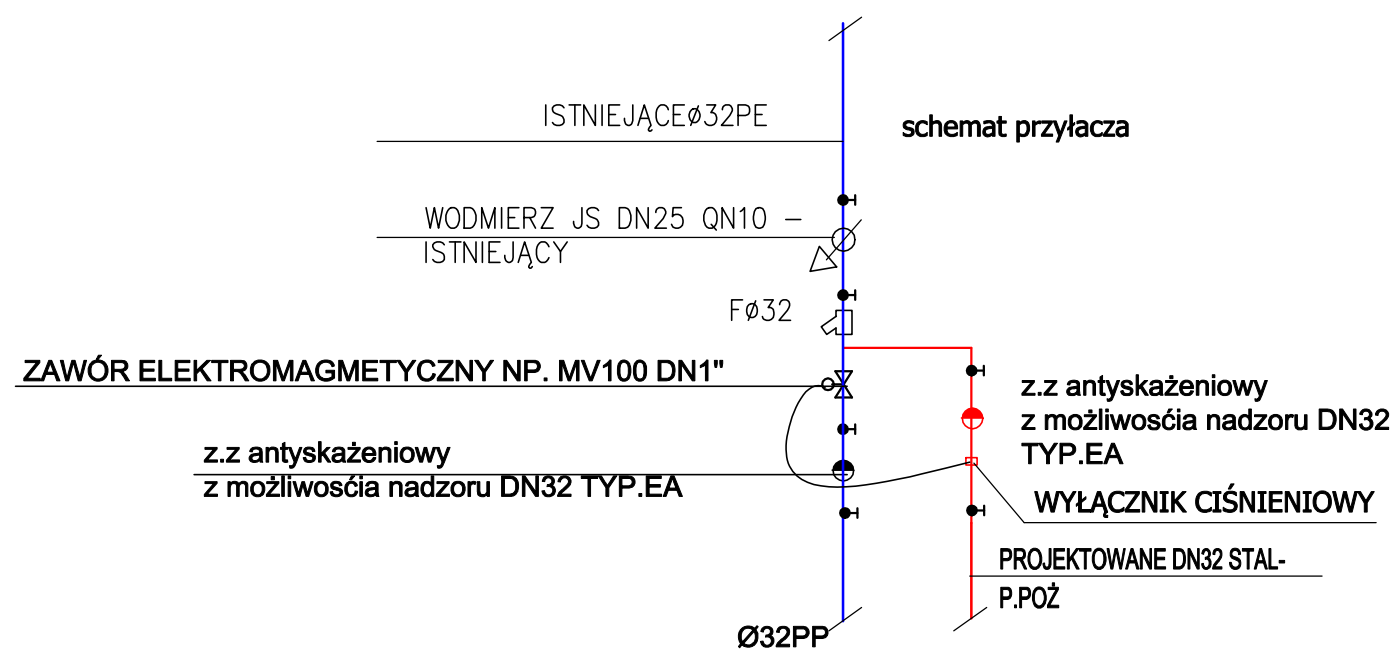


ROZDZIAŁ INSTALACJI - WG SCHEMATU

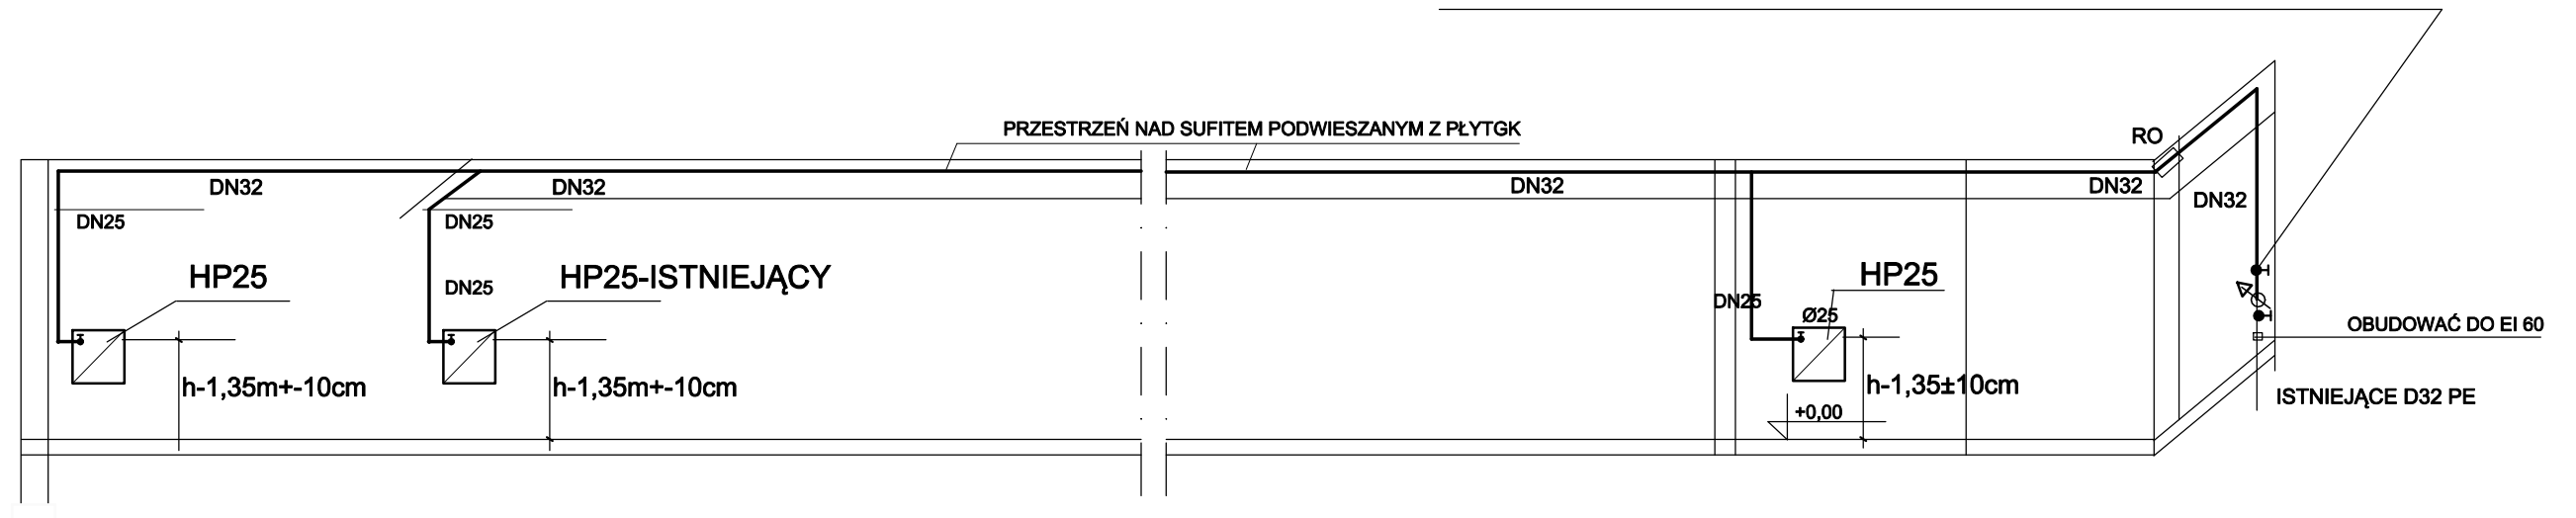

JERZY GAŁECZKA PROJEKTOWANIE I USŁUGI BUDOWLANE 43-190 MIKOŁÓW ul. GRAŻYŃSKIEGO 3		
Obiekt:	BUDYNEK G	
Adres:	UL. GENERAŁA JANKEGO 276	Data: 12.20
Przedmiot:	SCHEMAT PRZYŁĄCZ +ROZWIĘCIĘ INSTALACJI P.POŻ.	Skala: ---
Inwestor:	SZKOŁA POLICJI W KATOWICACH	
Projektant:	mgr inż. TOMASZ SZCZYRBA 358/01	Rys. nr: 2
Opracował:	JERZY GAŁECZKA UPR.34/90	Stadium: PB/PW