


PRZEKRÓJ PRZEZ FUNDAMENT - TABLICA REGULAMINOWA  
W SKALI 1:10

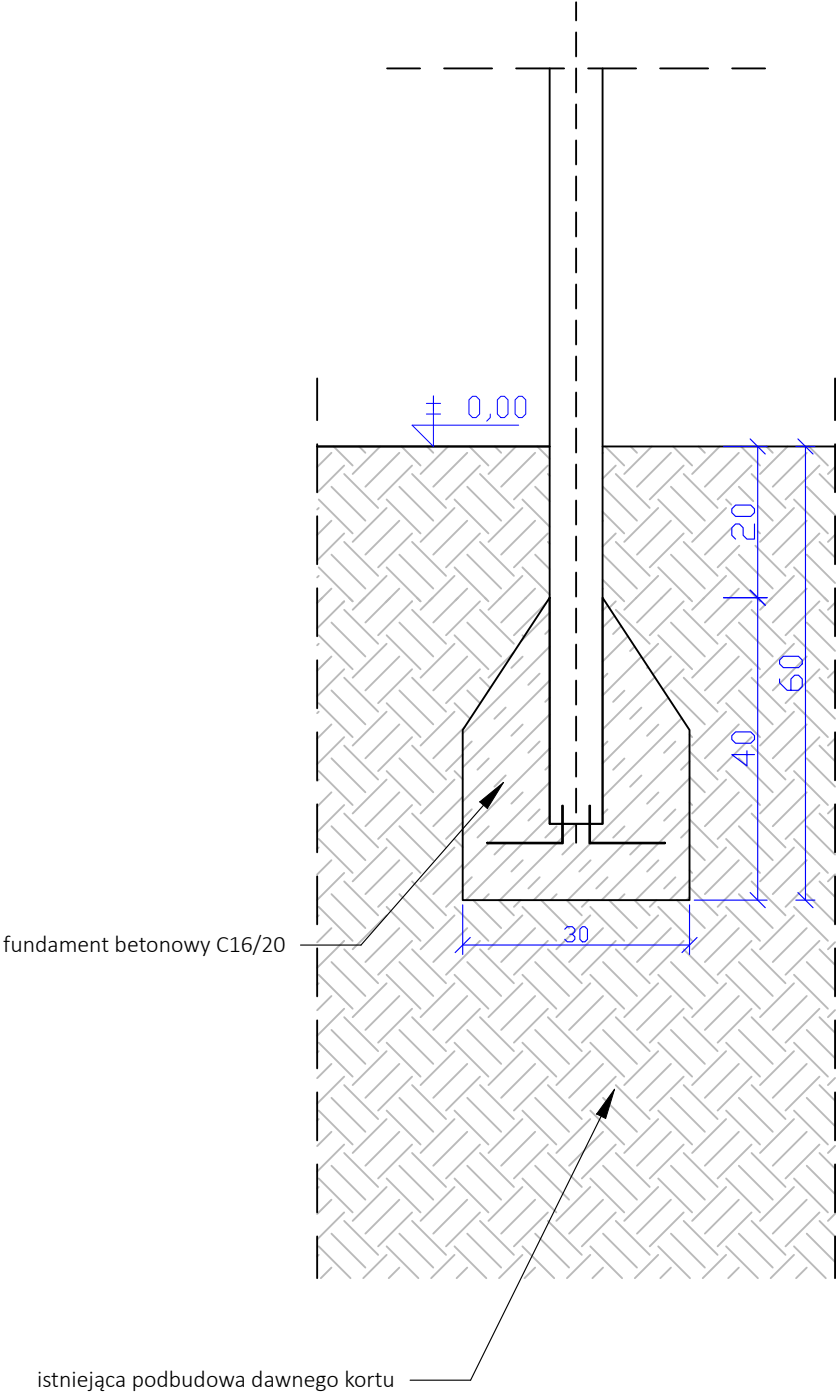

PROJECTON

PROJECT-ON Sp. z o.o.  
Plac Bankowy 2  
00-095 Warszawa

INWESTOR:	UNIWERSYTET WARMIŃSKO-MAZURSKI W OLSZTYNIE Z SIEDZIBĄ PRZY UL. OCZAPOWSKIEGO 2, 10-719 OLSZTYN		
NAZWA ZAMIERZENIA:	BUDOWA OBIEKTÓW MAŁEJ ARCHITEKTURY W MIEJSCU PUBLICZNYM DLA ZADANIA: „SIŁOWNIA NA ŚWIEŻYM POWIETRZU” NA TERENIE KAMPUSU UNIWERSYTETU WARMIŃSKO – MAZURSKIEGO W OLSZTYNIE		
TYTUŁ RYSUNKU:	POSADOWIENIE URZĄDZEŃ - TABLICA REGULAMINOWA		
PROJEKTOWAŁ:	mgr inż. arch. Michał Kwiatkowski upr. bud. do proj. bez ograniczeń w spec. architektonicznej, nr LBOIA/70/10		
SKALA: 1:10	DATA: 07.2024	STUDIUM: PW	NR RYS.: PW-05