Niniejszy wydruk jest zgodny z mapą do celów projektowych zarejestrowaną przez Prezydenta Miasta Krakowa pod nr P.1261.2019.10128 z dn.3.12.2019r.

Potwierdzam zgodność kopii mapy z oryginałem mapy do celów projektowych.

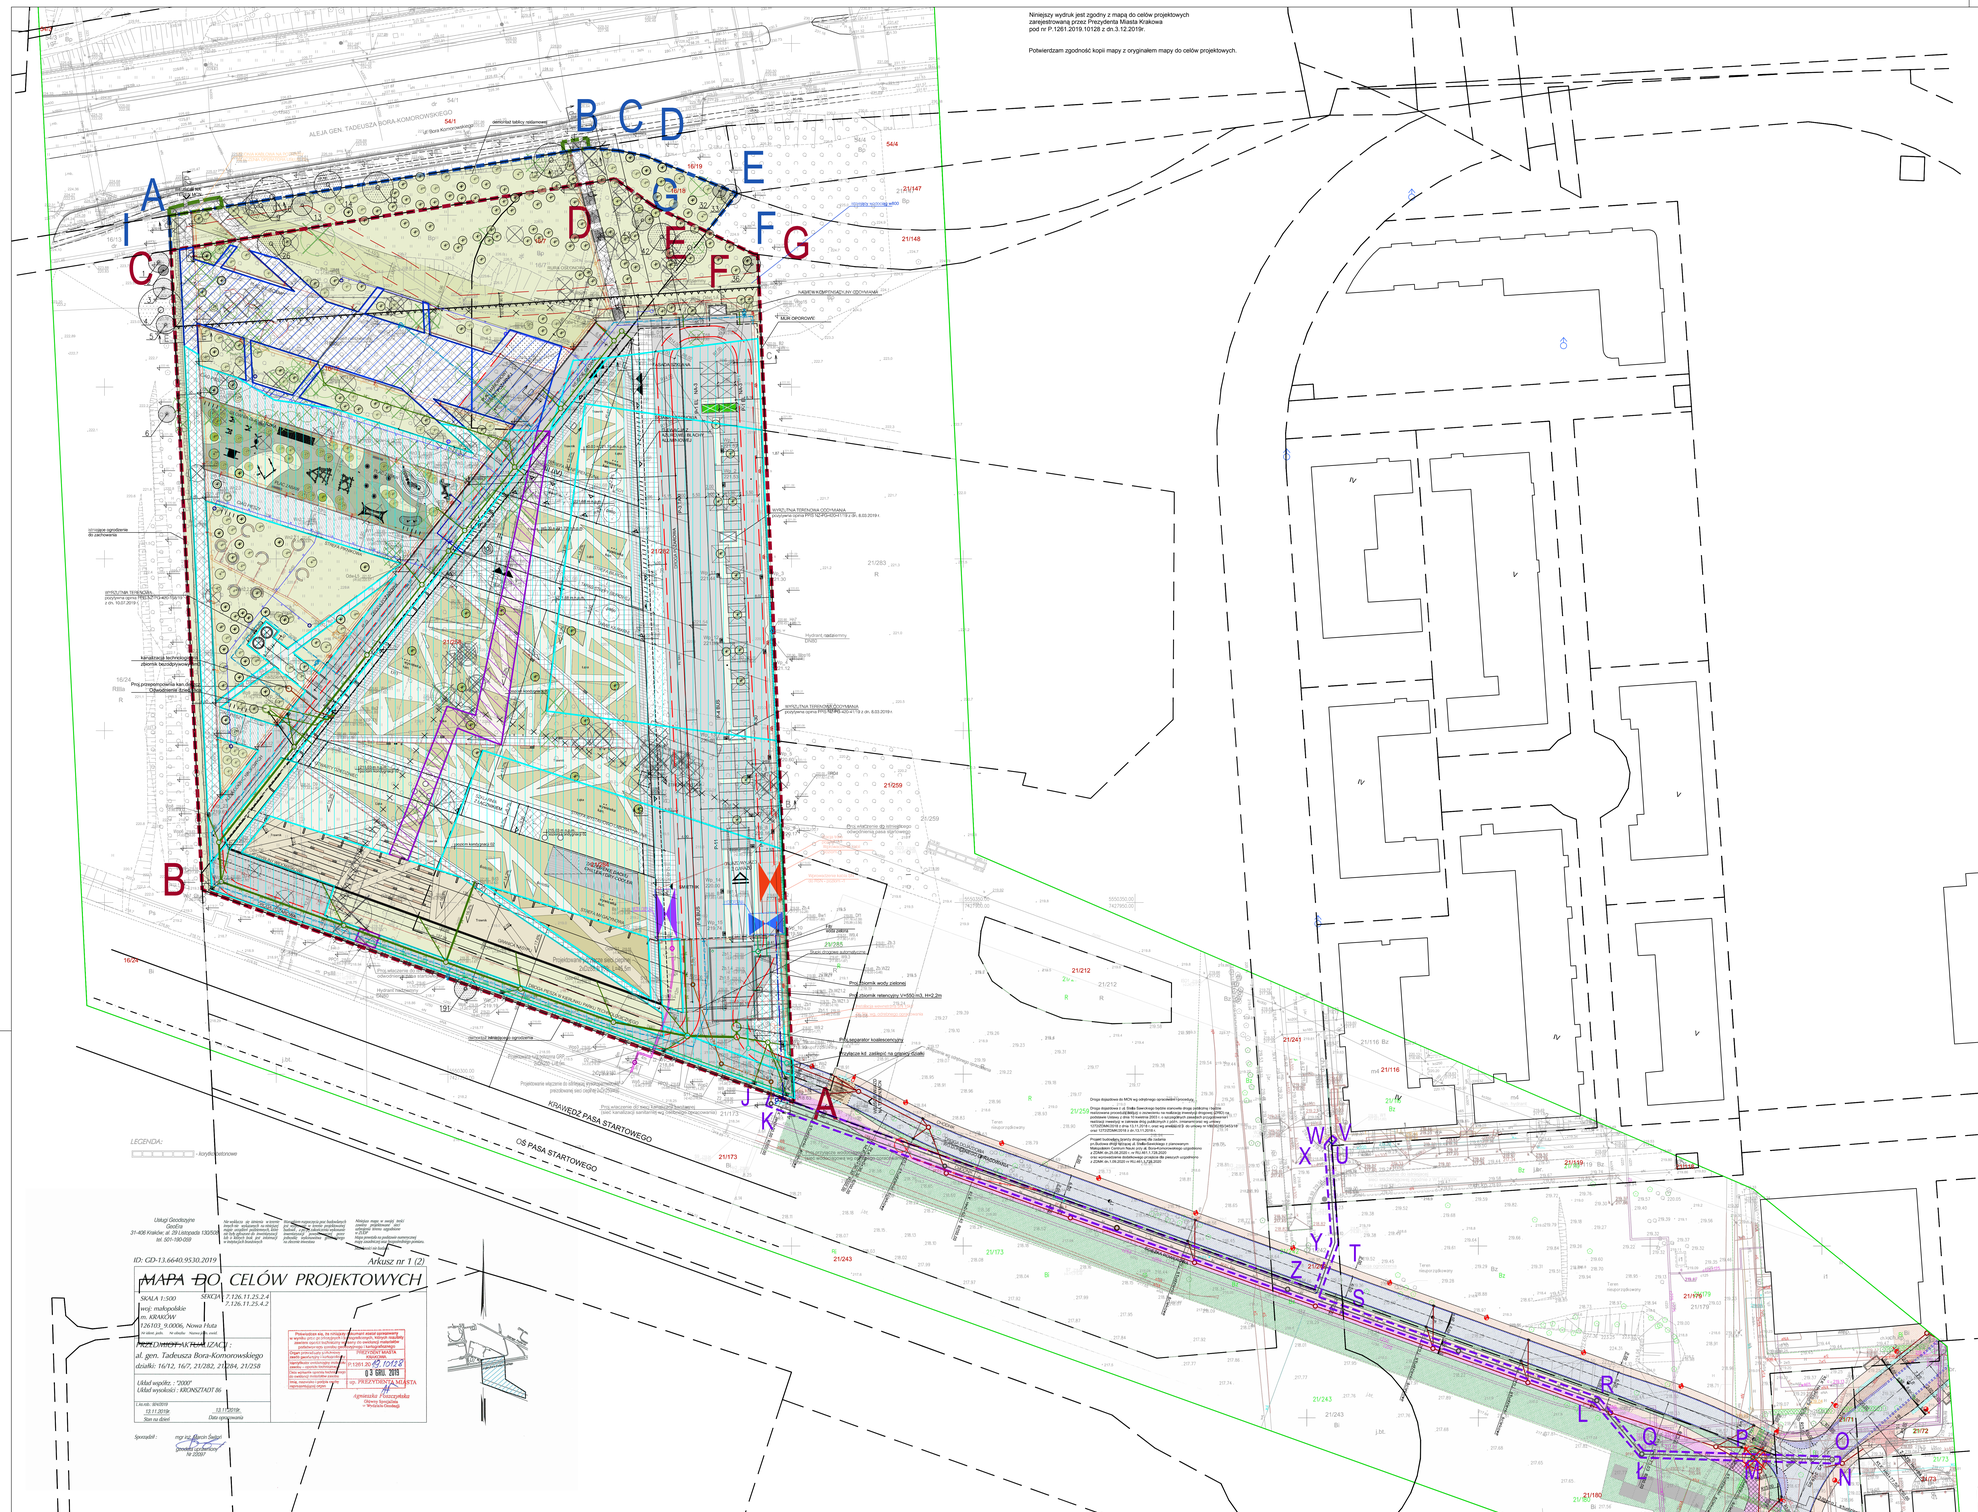

Usługi Geodezyjne
GeoZet
31-408 Kraków, ul. 29 Listopada 130/50
tel. 601-180-659

Nie wolno: dzielić mapy w celu sprzedaży jej części, kopiować mapy innymi środkami poligraficznymi niż ksero, dokonywać przeróbek mapy bez zgody wykonawcy, kopiować mapy bez zgody wykonawcy, przekazywać mapy osobom trzecim bez zgody wykonawcy.

Niniejsza mapa w zwiększonej skali nie może być wykorzystywana do celów prawnych.

Niniejsza mapa w wersji 2d/3d nie może być podstawą numerycznej mapy zasadniczej w rozumieniu ustawy.

ID: GD-13.6640.9530.2019 Arkusz nr 1 (2)

MAPA DO CELÓW PROJEKTOWYCH

SKALA 1:500 SEKCJA 7.126.11.25.2.4, 7.126.11.25.4.2

woj. małopolskie
m. KRAKÓW
1761612_9.0006, Nowa Huta

PRZEDMIOT OPRACOWANIA:
ul. gen. Tadeusza Bora-Komorowskiego
działki: 16/12, 16/7, 21/282, 21/284, 21/258

Układ wspólny: "2000"
Układ wysokości: KRONSTADT 86

Aktualność: 06/2019 12.11.2019r.
Stan na dzień Data opracowania

Sporządził: mgr inż. Marcin Sadzio
Uprawnienia Geodezyjne nr 2550/

Prezydent Miasta Krakowa informuje, że niniejszy wydruk jest zgodny z mapą do celów projektowych zarejestrowaną przez Prezydenta Miasta Krakowa pod nr P.1261.2019.10128 z dn. 3.12.2019r.
Opłata skarbowa uiszczona w kasie Urzędu Miasta Krakowa
Potwierdzam zgodność kopii mapy z oryginałem mapy do celów projektowych
DNIA 9 GRU. 2019
up. PREZYDENTA MIASTA KRAKOWA
Agnieszka Pieszczyńska
Główny Specjalista
w Wydziale Obsługi

LEGENDA:

BRANŻA ARCHITEKTONICZNA:
- granica terenu opracowania objętego wnioskiem o UJCP nr AU.6738.7.2020.2019.1 i nr AU.6738.7.9.2020
- granica terenu opracowania działki nr 16/18
- granica terenu opracowania budowy (hydrotechnika na dz. 54/1 wg odrębnej procedury i opracowania
- granica terenu opracowania pod budowę sieci (hydrotechnika na dz. 54/1 wg odrębnej procedury i opracowania
- obrys budynku projektowanego NCN
- obrys budynku projektowanego MCN
- obrys projektowanego garażu podziemnego
- główne wejście do budynku
- wejście do świetlika
- wyjście/wejście ewakuacyjne
- wjazd na parking podziemny
- wjazd/wyjazd na działkę
- istniejący hydrant
- drzewo projektowane
- drzewo istniejące do zrezerwowania
- drzewo do wycinki pozwolenie
- drzewo do wycinki bez zezwolenia
- drzewo do wycinki na dz.21-1982, 21-173 wg odrębnej procedury i opracowania
- krzewy do wycinki na dz. 21-173 wg odrębnej procedury i opracowania
- krzewy do wycinki
- powierzchnia utwardzona betonowa na stropodachu
- powierzchnia utwardzona (płyty 50x50 cm) nad kotłowy na stropodachu
- powierzchnia utwardzona (płyty 50x50 cm) na gruncie
- powierzchnia utwardzona (płyty 50x50 cm) na gruncie
- żywy gramiwnej pomoszony na gruncie
- nawierzchnia z trawy i płyt betonowych - 50% na 50% na gruncie
- powierzchnia utwardzona (płyty 50x50 cm) na stropodachu
- żywy jamowany fraksja 8-16mm na stropodachu
- jako nawierzchnia wzmocniony gleogrida 80% wypełniony żywem pomoszonym
- nawierzchnia EPDM na płycie zabaw na gruncie
- nawierzchnia EPDM na płycie zabaw na gruncie
- nawierzchnia EPDM na płycie zabaw na gruncie
- nawierzchnia EPDM na płycie zabaw na gruncie
- piach na płycie zabaw na gruncie
- żwirgrys na płycie zabaw na gruncie
- powierzchnia biologicznie czynna na gruncie 100%
- powierzchnia biologicznie czynna na gruncie 100%
- powierzchnia biologicznie czynna -mieszp 100%
- powierzchnia biologicznie czynna na dachu zielonym 50% pod rośliny i wysoką roślinność
- powierzchnia biologicznie czynna na stropodachu
- powierzchnia biologicznie czynna na stropodachu parkingu podziemnego 50%
- NA miejsce postojowe dla osoby niepełnosprawnej
- EL miejsce postojowe dla samochodów elektrycznych
- P+R ilość miejsc postojowych
- proj. słupki na miarę
- istniejące ogrodzenie na działce sąsiedniej
- elementy zagospodarowania do demontażu
- odwodnienie liniowe
- szlaban wjazdowy/wyjazdowy
- latarnie parkingowe, słupki
- tuwki
- urządzenia zabawowe na placu zabaw

GRUNTY PODLEGAJĄCE WYŁĄCZENIU Z PRODUKCJI ROLNEJ:
- grunty orne klasa RIIIa
- grunty orne klasa RIIIb
- pastewnik trwale klasa PsIII

BRANŻA ELEKTRYCZNA I TELEKOMUNIKACYJNA:
- proj. oświetlenie ul. Bora-Komorowskiego
- proj. oświetlenie wys. 8m - wielofunkcyjny
- proj. oświetlenie wys. 8m - wielofunkcyjny
- proj. oświetlenie wys. 8m
- proj. oświetlenie wys. 8m
- proj. oświetlenie ogrodu
- proj. oświetlenie dojścia do budynku
- proj. oświetlenie parkingu
- proj. instalacja elektroenergetyczna
- proj. instalacja elektroenergetyczna
- proj. instalacja elektroenergetyczna

BRANŻA SANITARNA:
- proj. instalacja pneu. kanalizacji technologicznej
- proj. sieć kanalizacji sanitarnej wg. odrębnej procedury i opracowania
- proj. przyłącze kanalizacji sanitarnej
- proj. instalacja pneu. kanalizacji tłoczonej powietrznej
- proj. przyłącze kanalizacji deszczowej
- proj. instalacja pneu. wody zaliczej
- proj.sieć wodociągowa wg odrębnej procedury i opracowania
- proj.przyłącze wodociągowe
- proj. instalacja wentylacyjna
- proj. instalacja przemysłowa wody pyrol
- proj. zlokalizowa kanalizacji deszczowej, odwodnienia pasa startowego
- proj. studzienka kan. opadowej
- proj. studzienka kan. sanitarnej
- proj. urządzenia – wpl spiau i odwodnków
- proj. hydrant nadziemny DN80
- proj. punkt do podłączenia w branży zabiorym
- proj. przyłącze ciepłownicze- zasilanie/powrotn
- proj. studzienka zawrotowa s.c.
- proj. studzienka odpowietrzająca s.c.
- proj. zaślepk

UWAGI:
1. Podana średnica zewnętrzna dla rur z tworzywa (Es) oraz żeliwa (DN)
2. Proj. przebiegi wodociągowe wykonać z rur PE 100 RC SDR11 PN16 oraz zaślepcyh
3. Przewody wodociągowe układać na podłożu z otoczenie piaskowej o grubości min. 30cm
4. Minimalne przykrycie wodociągu rur 1 km przewody, płytowe przejść wodnych wentyla żuźu
5. Proj. przewody kanalizacji sanitarnej wykonać z rur kanalizacyjnych kamionkowych gładkowewnętrzn
6. Przewody kanalizacyjne układać na podłożu i otoczenie piaskowej o grubości min. 30cm
7. Minimalne przykrycie kanalizacji to=1,2m, przewody płytowe przejść wodnych wentyla żuźu
8. Przed przyłączeniem do rzeki wykonać wylotu kominów w rzek, dokładnej lokalizacji kolmiejącego odbiornika rzeki naprzyć/ okrz.
9. Wpięcia wlazów studzienek ulicznych ułożyć rzad wpustów dostosować do podłoży, płyty chodnikow
10. Wlazeka niedgrzebne i nieszczelne pierwsze ugięcie z projektowym
11. Wymiary i dpięcia sprawdzić na budowie
12. Rozsprzęsić kpina z zarem sprzyczyn- rurowaczami
13. Rozsprzęsić kpina z przejazd-mocni bandi

Numer rysunku

304-MCN-2-ZT-AR-RZ-XX-01-003

Schemat poglądowy

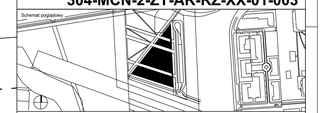

Projekt

Budowa budynku Małopolskiego Centrum Nauki Cogiteon wraz z garażem podziemnym, wewnętrznymi instalacjami, przyłączami, instalacjami zewnętrznymi, przebudową kd, a także wraz z infrastrukturą komunikacyjną, budową miejsc postojowych oraz z zagospodarowaniem terenu działki ew. nr 16/18, 16/7, 16/12, 21/258, 21/282, 21/284, 21/173 obręb nr 6 Nowa Huta, Kraków

Stadium	Projekt budowlany
Branża	Architektura / PB/AR
Zawartość	**Projekt zagospodarowania terenu**
Numer rysunku: **304-MCN-2-ZT-AR-RZ-XX-01-003**	Indeks zmiany / Status
Data: 09.2020	Skala: 1:500
Data zmiany	Format: 1350 x 900 mm
Plik: 304-MCN-2-ZT-AR-RZ-XX-01-001	Opracował: MO

Inwestor
Małopolskie Centrum Nauki Cogiteon
ul. Lubelska 23
30-003 Kraków
+48 12 3957062
+48 12 3957060
biuro@cogiteon.pl

Projektant
Heinle Wischer und Partner Architekci Sp. z o.o.
Plac Solny 4/2
50-060 Wrocław
tel- + 48 71 371960-0
fax + 48 71 371961-0
wroclaw@heinlewischerpartner.de

Projektant		Podpis data 09/2020
Architektura	mgr inż. arch. Edzard Schultz upr. bud. nr W/11/2013 specjalność: architektoniczna	
Projektant		Podpis data 09/2020
Drogi	inż.Marcin Janczur upr. bud. nr SLK/1031/POOD/05 specjalność: drogowa	
Projektant		Podpis data 09/2020
Inst. E	inż. Łukasz Bugaj upr. bud. nr 196/DOŚ/15 specjalność:elektr. i elektroenerg.	
Projektant		Podpis data 09/2020
Inst. S	mgr inż. Piotr Kurzbauer upr. bud. nr 297/02 specjalność: ciepł,went.,wod-kan.	