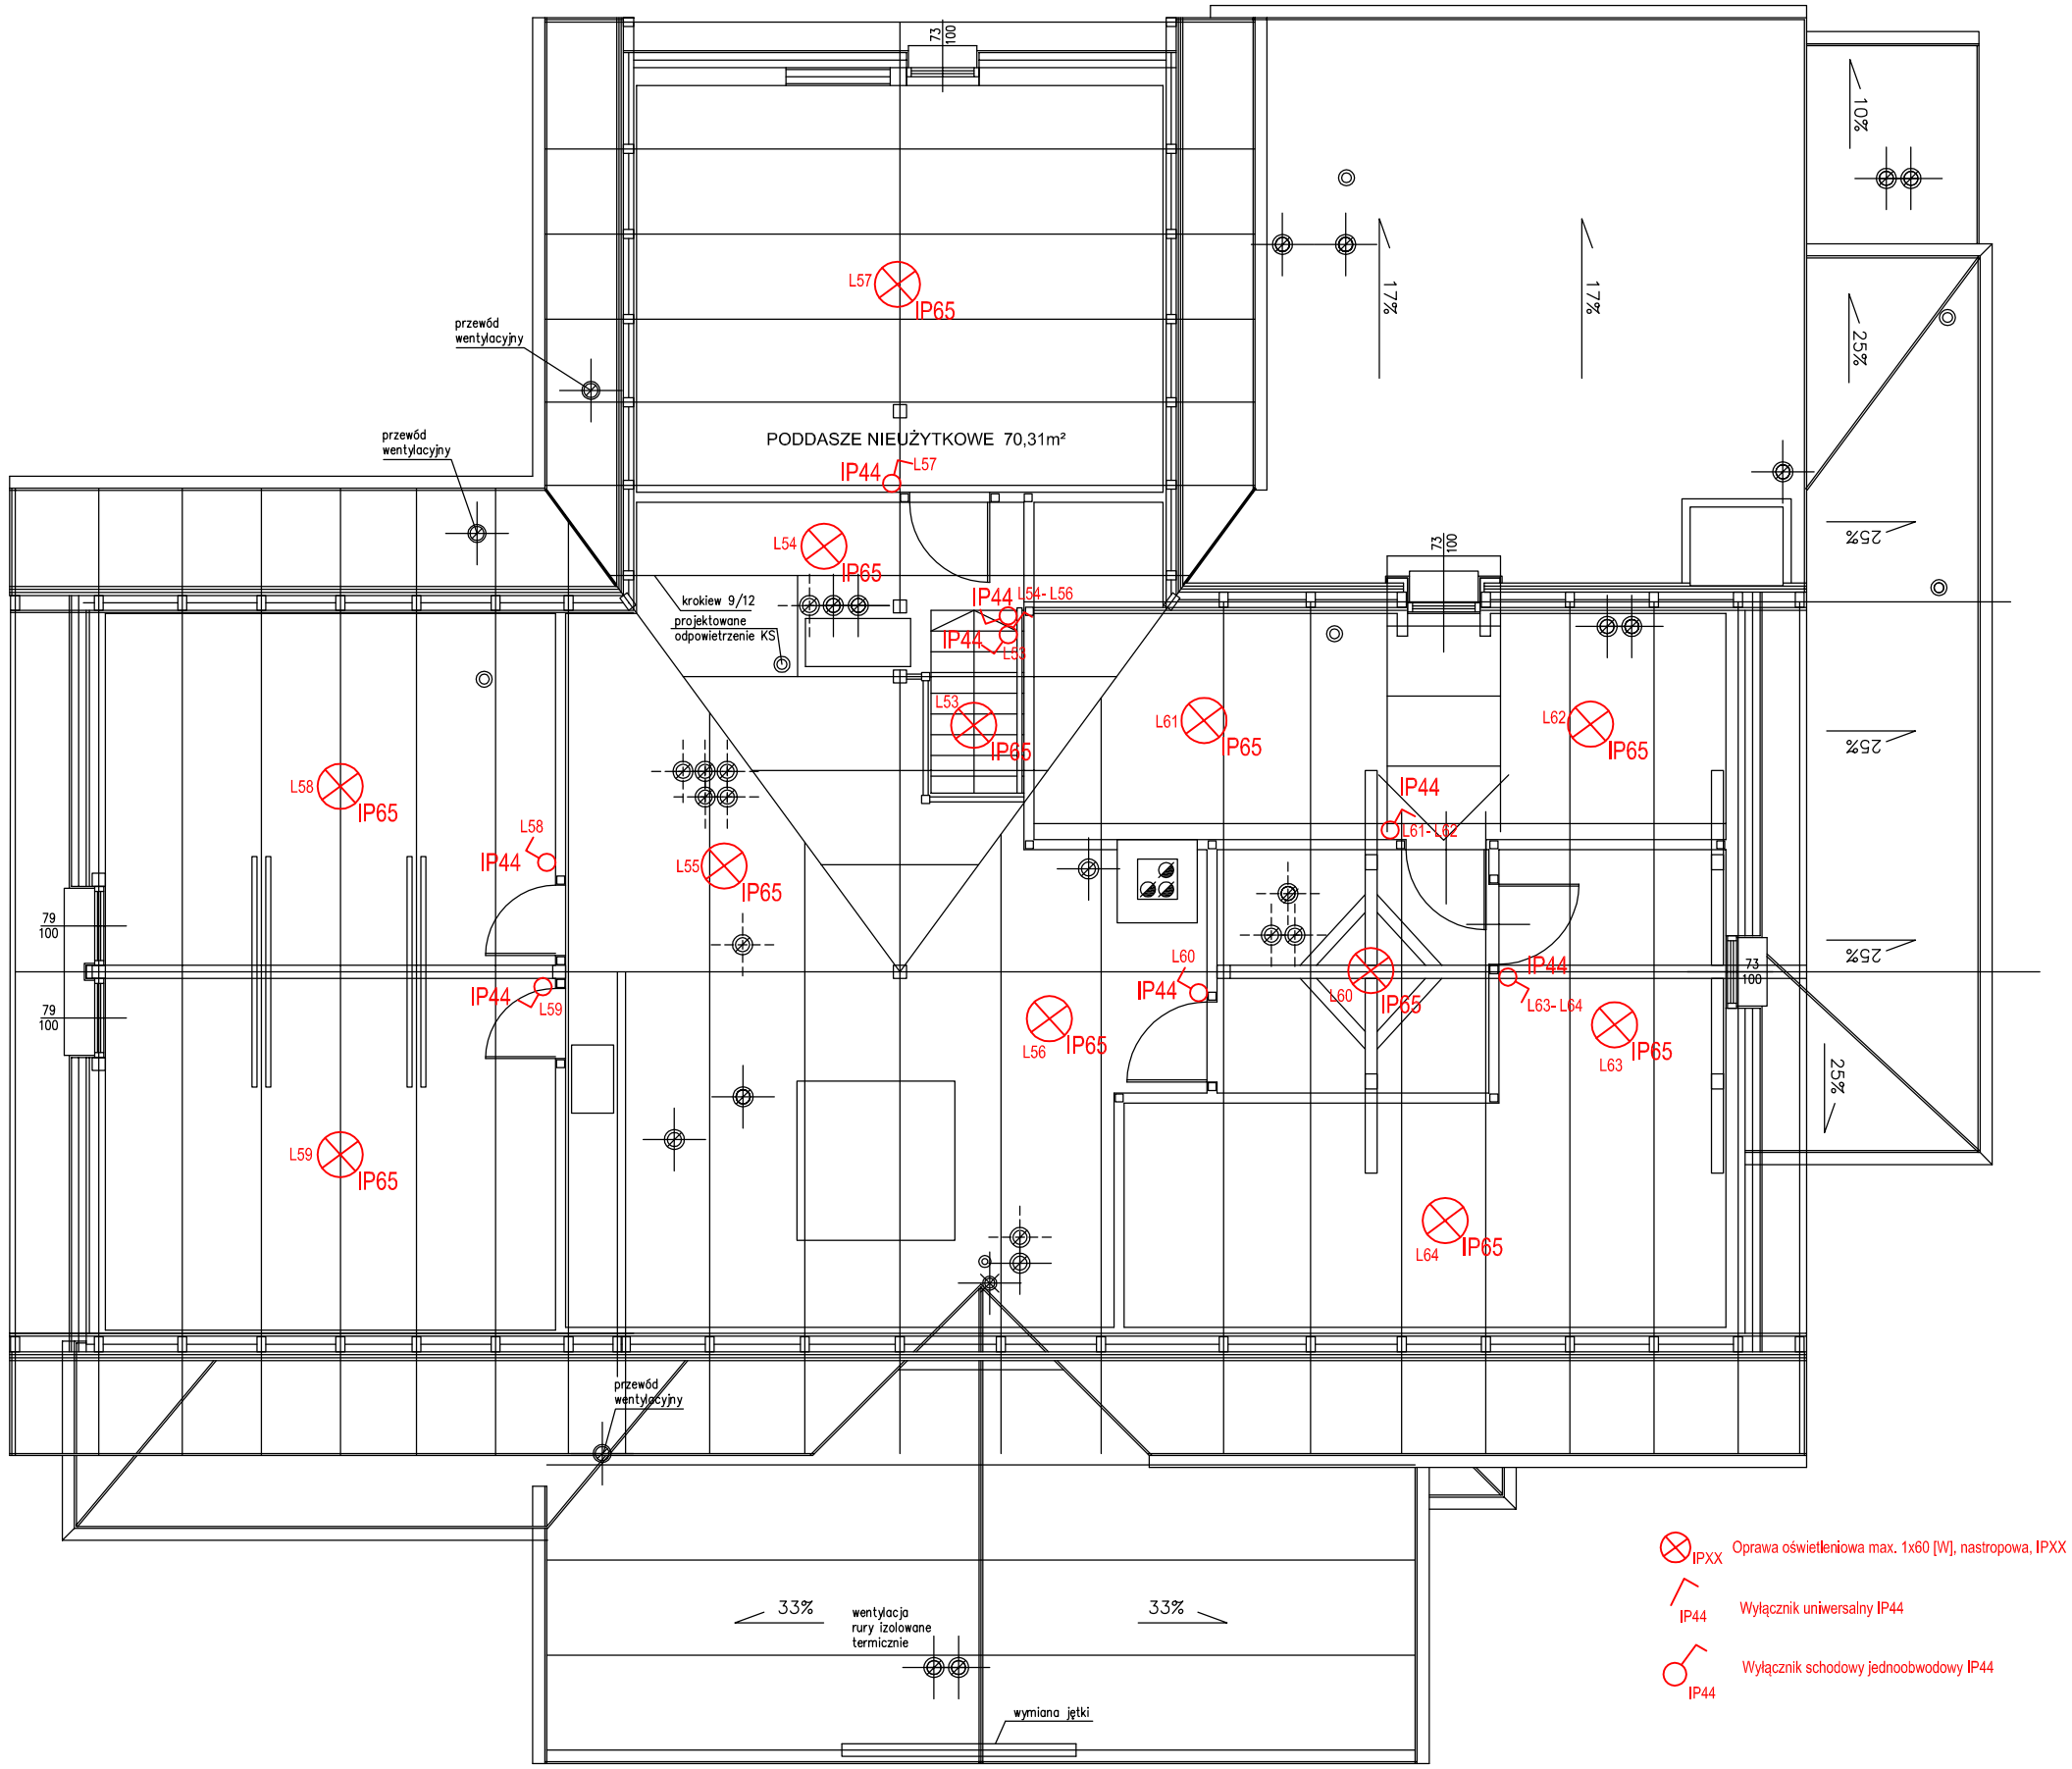

IPXX Oprawa oświetleniowa max. 1x60 [W], nastropowa, IPXX

IP44 Wyłącznik uniwersalny IP44

IP44 Wyłącznik schodowy jednoobwodowy IP44

Budynek mieszkalny wielorodzinny w m. Karpacz ul. Partyzantów 7 dz. nr 57, obręb 0001		Nr rys. E/3
Branża: INST. ELEKTR.	Inwestor: Gmina Karpacz, ul. Konstytucji 3 Maja 54, 58-540 Karpacz	Skala: 1:50
Faza: Projekt wykonawczy	Treść : Instalacja elektryczna- poddasze	Data: 06.2016
INSTALACJE ELEKTRYCZNE:		
Projektował: mgr inż. Jan Adarczyn, nr upr. 105/83/OP spec. instalacje elektryczne		podpis