


**SUFITY PODWIESZANE:  
OSTATECZNE ROZMIESZCZENIE OŚWIETLENIA UWARUNKOWANE SUFITEM KASETONOWYM.  
DO USTALENIA Z WYKONAWCĄ**

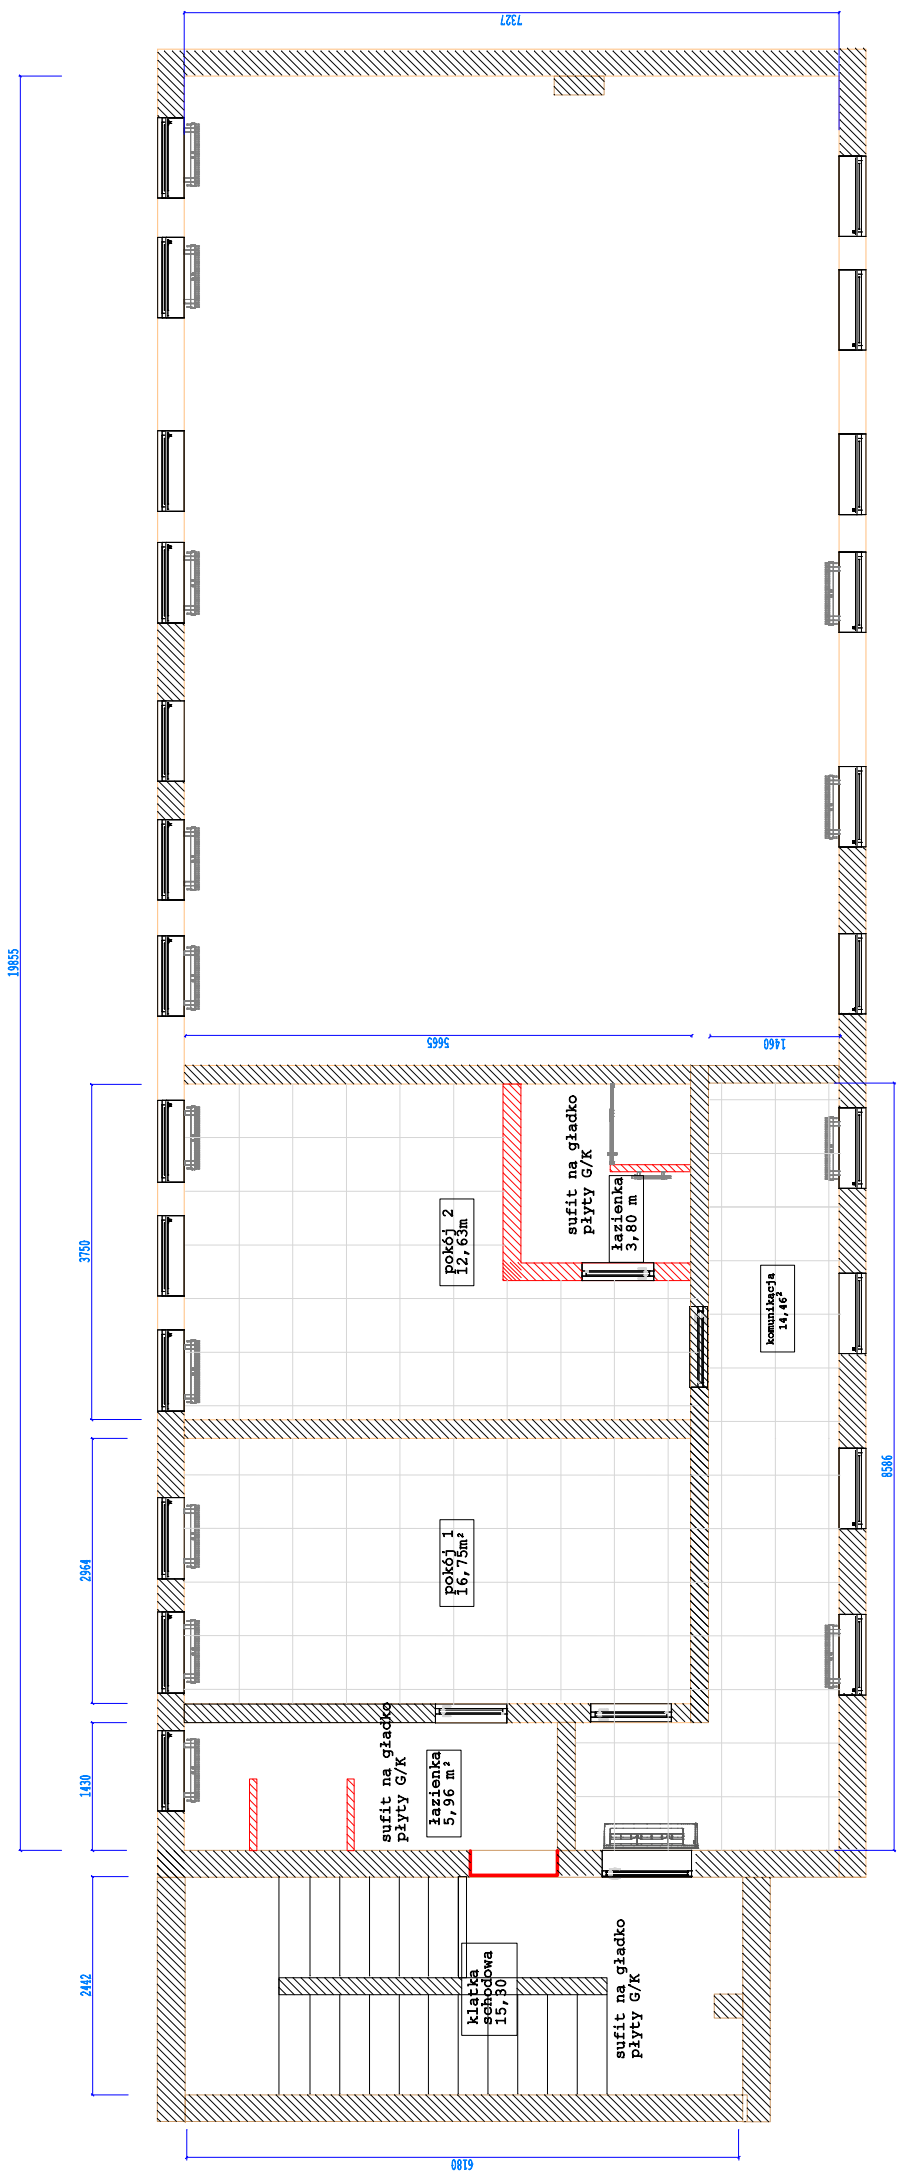

Wysokość pomieszczeń na gotowo 2 600 mm

sufit kasetonowy

sufit na gładko płyty G/K

DESIRE DESIGN Magdalena Koberka ARCHITEKT Wnętrz	INWESTOR	KOMENDA WOJEWÓDZKIEJ PAŃSTWOWEJ STRAŻY POŻARNEJ W OPOLE
	DOKUMENT	RZUT SUFITU POWIESZANE BUDYNEK C.1 piętro
	DATA	27.09.2022
	PODEJŚCIE INWESTORA	