


WIDOK F
skala 1:100

BUDYNEK 10

WNĘTRZE BUDYNKU

TAWERNA

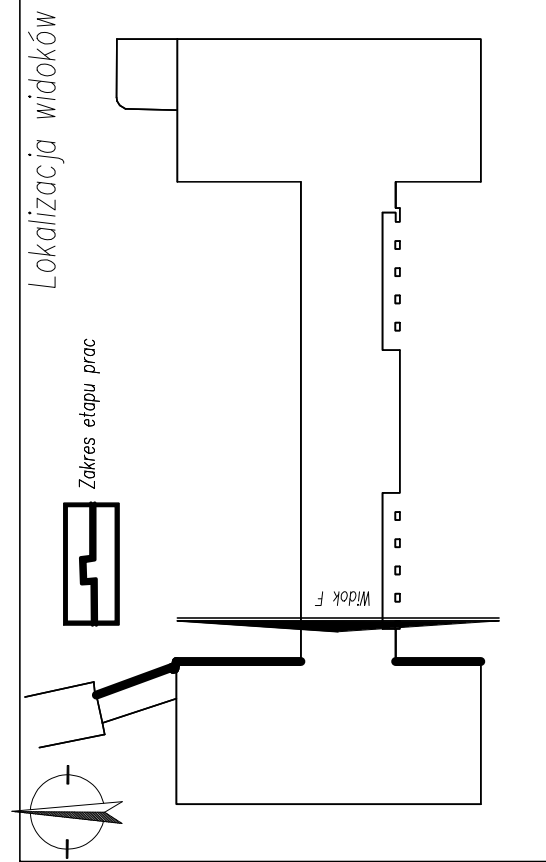

- Uwaga:
1. W ramach opracowania projektuje się wymianę, restaurację i restytucję istniejących krat okiennych, wg rysunków.
 2. Uziomy i zwody wymieni na nowe oraz instalować w miejscach według projektu branży elektrycznej.
 3. Rynny oraz rury spustowe przeznaczyć do naprawy lub wymiany z malowaniem wg rysunków.
 4. Wszystkie parapety wymienione na nowe, wykonane z blachy powlekanej w kolorze brązowym RAAL 8012
 5. W pomieszczeniach objętych wymianą okien – uwzględnić naprawę ościeży wewnętrznych i zewnętrznych wraz z odnowieniem powłok malarskich.
 6. W ramach prac posilkować się programem prac konserwatorskich.
 7. Wszystkie wymiary sprawdzić w naturze.

LEGENDA OZNACZEŃ:

- (R160) – RURA SPUSTOWA STALOWA $\varnothing 160\text{mm}$
- (R80) – RURA SPUSTOWA PCV $\varnothing 80\text{mm}$
- (OW) – OKNA DO WYMIANY – 4 szt.

Temat		PROJEKT BUDOWLANO-WYKONAWCZY REMONTU ELEWACJI BUDYNKU 5 Z ŁĄCZNIEM I PRZYBUDÓWKAMI WRAZ Z WYMIANĄ STOLARKI OKIENNEJ BUDYNKU AKADEMII MARYNARCI WOJENNEJ IM. BOHATERÓW WESTERPLATTE W GÓJNY PRZY UL. ŚMIDOWICZA 69, DZ.NR 2098, 1622, 2116 OBRĘB 228201_1 M.GÓJNYA	
Inwestor	AKADEMIA MARYNARCI WOJENNEJ IM. BOHATERÓW WESTERPLATTE ul. Śmidowicza 69, 81-127 Gójna	Stadium	PROJEKT BUDOWLANO-WYKONAWCZY
Jednostka projektowa	ZP-EKPROJEKT Zbigniew Proskura ul. Władysławowska 41, 84-122 Chłapowo	Branża	Architektoniczna
Tytuł rysunku	PROJEKT REMONTU ELEWACJI – WIDOK F	Skala	Nr rys. – A-10
FUNKCJA	NR UPRAWNIENI	SPECJALNOŚĆ	PODPIS
Projektant	mgr inż. arch. Łukasz Ochociński	architektoniczna	
Opracował	mgr inż. arch. Jakub Stańczak	architektoniczna	
Sprawdzająca	mgr inż. arch. Dominika Ponkta	architektoniczna	
Data	Maj 2018		

