



ELEWACJA PÓŁNOCNO–WSCHODNIA

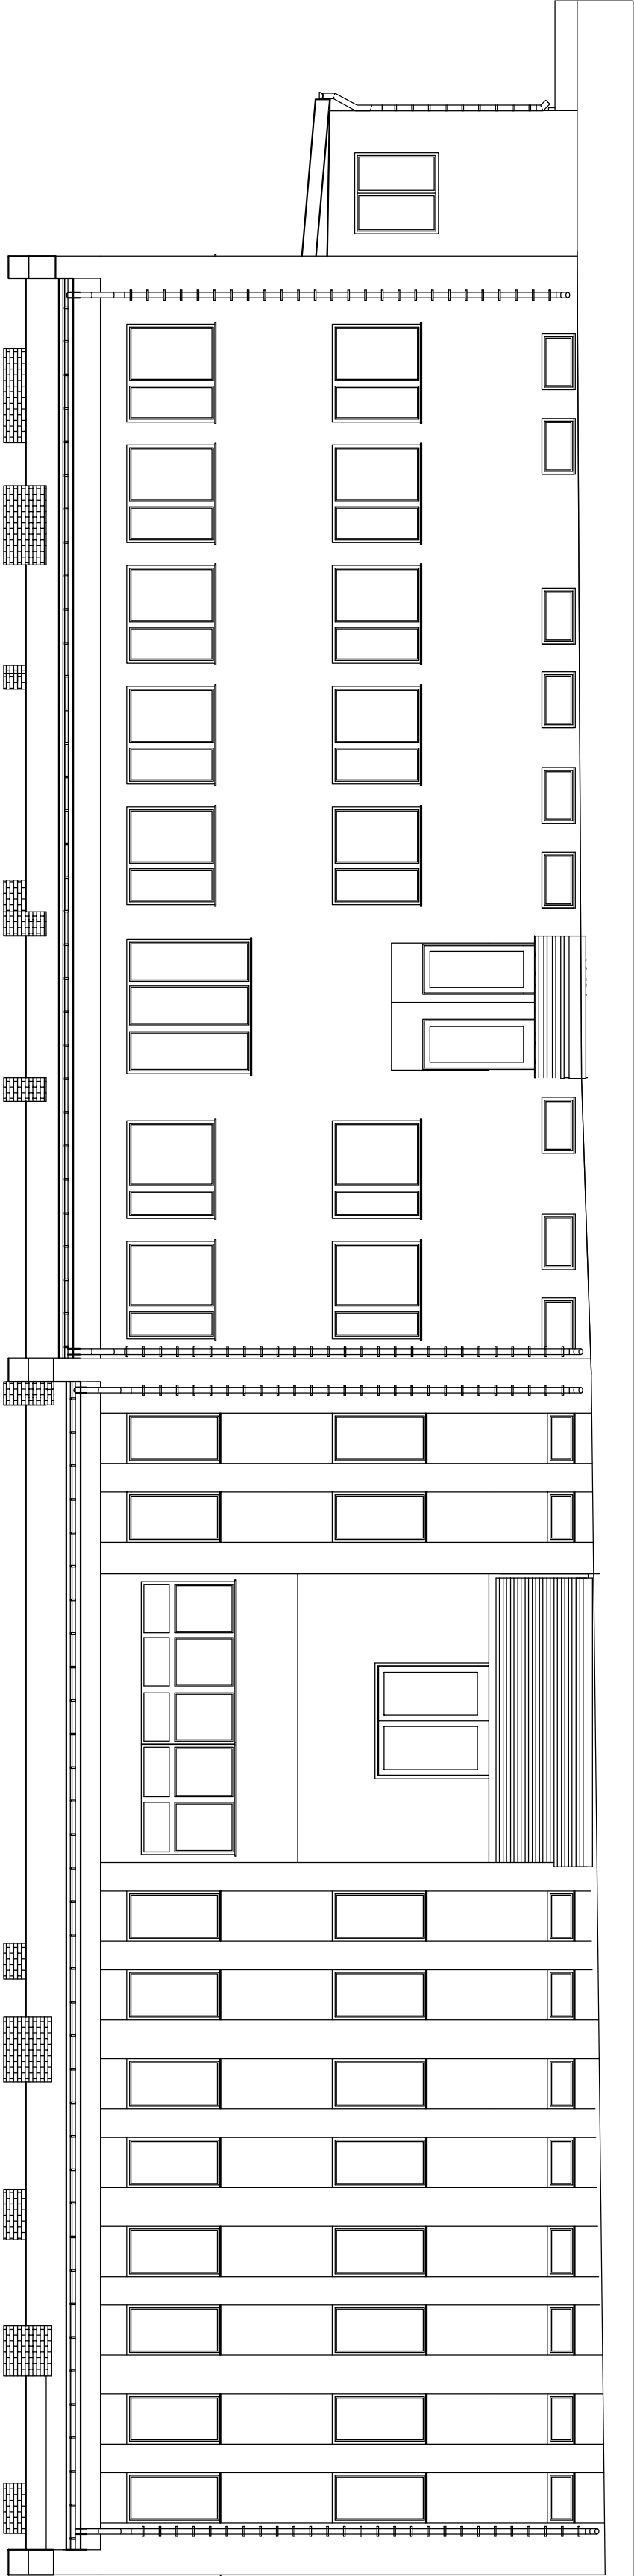

<div>JEDNOSTKA PROJEKTOWA: PROJEKTY, KOSZTORYSY, NADZORY W BUDOWNICTWIE PAWEŁ ZIEMBA KAMIENSK UL. SPORTOWA 4</div> <div></div> <div>Inwestor: Urząd miejski adres: ul. Mostowa 29 97-570 Przedbórz</div> <div>OBIĘKT :naniem pokrycia dachu wraz z wyko- naniem pokrycia dachu w ramach zadania inwestycyjnego pn.: "Modernizacja pokrycia dachowego budynku SPZOZ w Przedborzu"</div> <div>ADRES : NR EWID. DZ. 18 OBR. 2 ORZĘDZÓRZ GM. PRZEDBÓRZ</div>	PROJEKTANT : architektura: Joanna Fogiel 28/R-160/L OIA/08	PODPIS
	konstrukcja: Marcin Ciastko LOD/2159/PWOK/13	PODPIS
	SPRAWDZIŁ : architektura: Anna Nowak GP.IV.7342/154/94	PODPIS
	konstrukcja: Damian Marszał LOD/3763/PWBKb/19 <small>KAMIENSK, 12.2022 R.</small>	PODPIS
	asystent projektanta: PAWEŁ ZIEMBA	PODPIS
ELEWACJA PÓŁNOCNO-WSCHODNIA 1:100		ARK 1