


Kościuszki 5

Kościuszki 7

Kościuszki 9

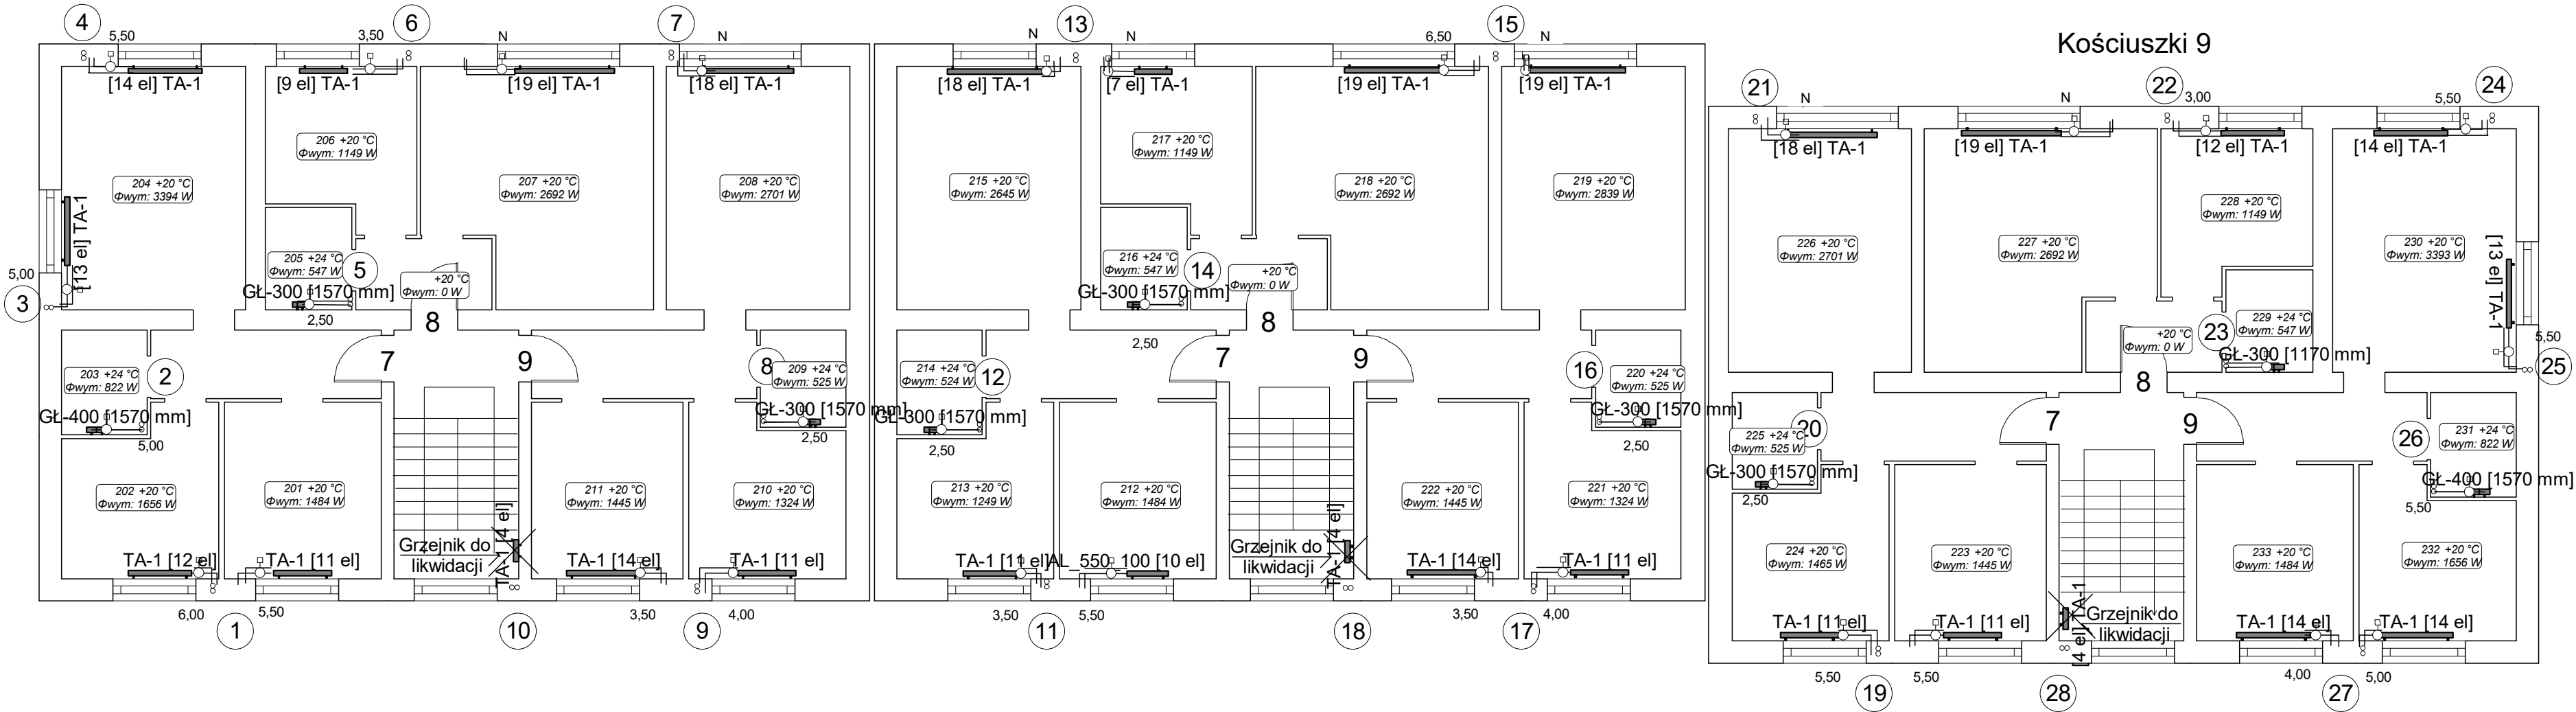

INSTALSYSTEM Magdalena Żydzik		
ul. Śląska 16, 44-105 Gliwice, tel. 503-107-104		
Temat	Projekt remontu instalacji c.o. w budynku przy ul. Kościuszki 5-9 w Jastrzębiu Zdroju	Faza PW
Tytuł rys.	Rzut II piętra	Data 06-2023
Inwestor	Wspólnota mieszkaniowa budynku prz ul. Kościuszki 5-9 w Jastrzębiu Zdroju	Skala 1:100
Opracowała	Alicja Domka	Nr rys. 04
Projektowała	mgr inż. Magdalena Żydzik upr. bud. nr SLK/5351/POOS/14	Podpis