


WEWNĘTRZNA INSTALACJA GAZU - SCHEMAT SPS

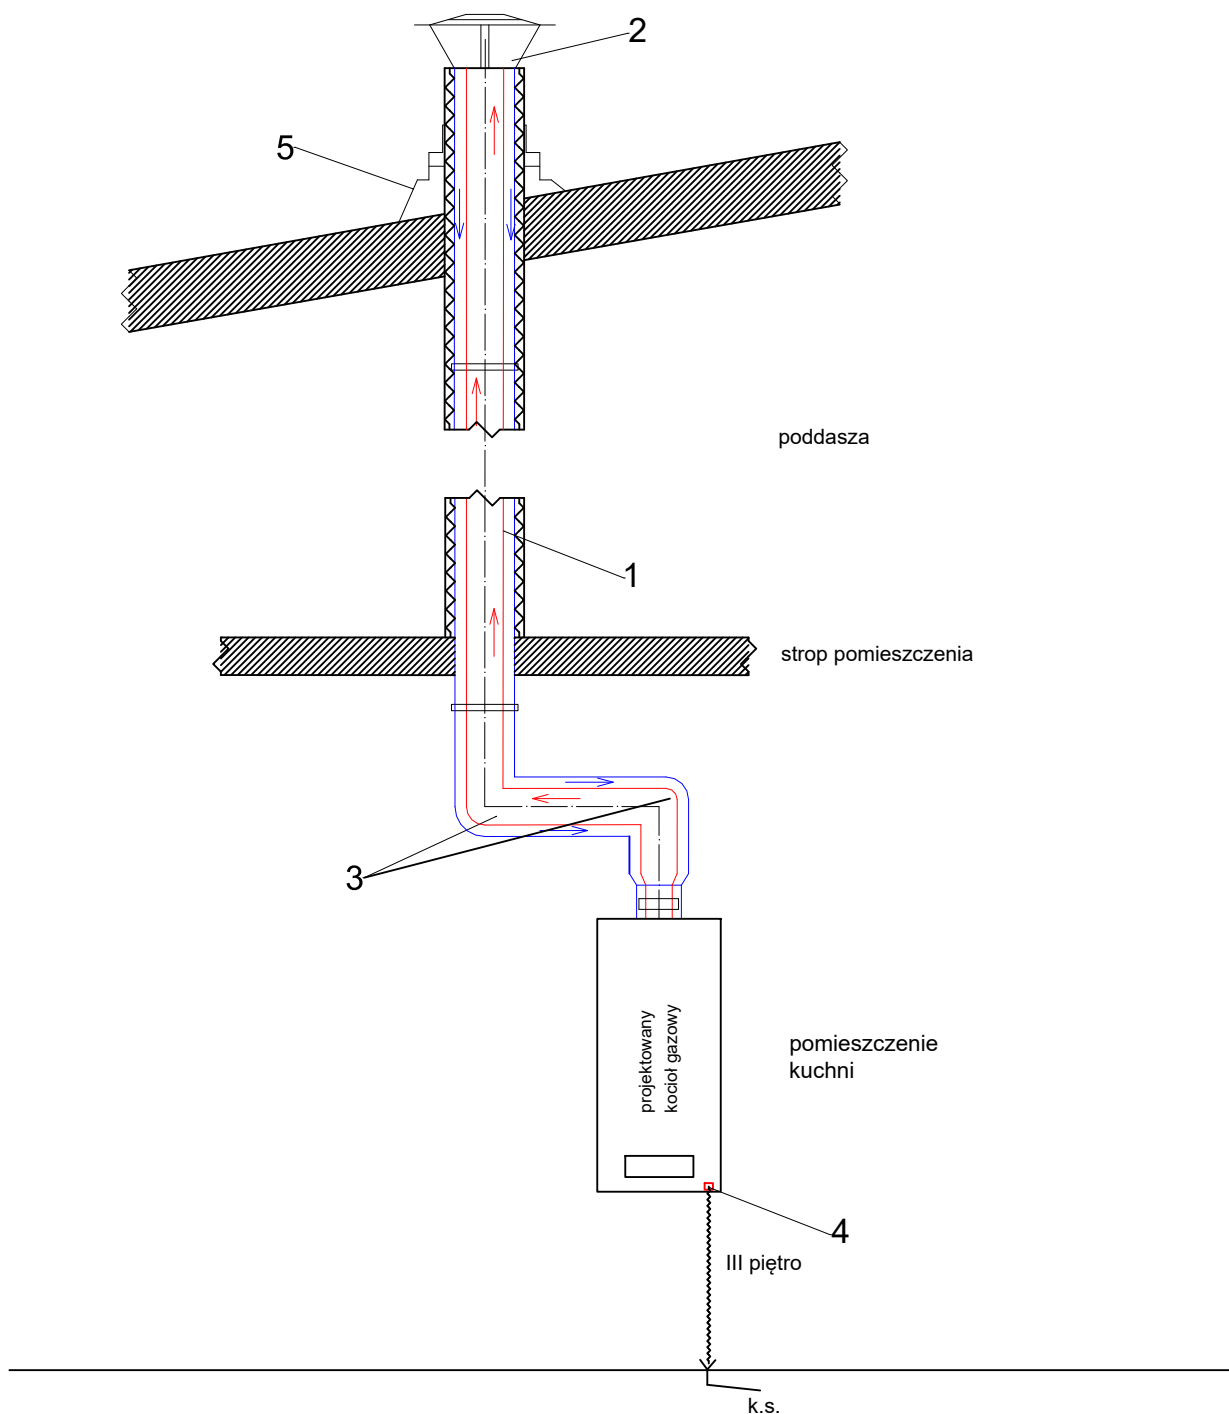

LEGENDA:

1. PRZEWÓD POWIETRZNO - SPALINOWY Z BLACHY STALOWEJ KWASOODPORNEJ IZOLOWANY TERMICZNIE NA PRZESTRZENI PODDASZA I PONAD DACHEM;
 2. ZAKOŃCZENIE KOMINA - PARASOL;
 3. KOLANO;
 4. INSTALACJA ODSKROPLIN;
 5. PRZEJŚCIE DACHOWE.
- WLOT POWIETRZA;
← WYLOT SPALIN.

Odskropliny z kanału spalinowego odprowadzić grawitacyjnie do odpływu k.s. w pomieszczeniu kuchni. Instalację odprowadzania odeskroplin wykonać z rur i kształtek kanalizacyjnych DN32 mm.

NAZWA OBIEKTU	WEWNĘTRZNA INSTALACJA GAZU - SCHEMAT SPS		
INWESTOR	TOWARZYSTWO BUDOWNICTWA SPOŁECZNEGO SP. Z O.O. AL. 3 MAJA 31, 97-300 PIOTRKÓW TRYBUNALSKI		
ADRES INWESTYCJI	UL. SULEJOWSKA 29 M.19, 97-300 PIOTRKÓW TRYBUNALSKI DZ. NR 173 OBR. 20 JEDNOSTKA EWIDENCYJNA 106201_1		
PROJEKTANT	MGR INŻ. JAKUB SZAJEWSKI	NR UPRAWNIEŃ	
		LOD/1605/POOS/11	
SKALA	RYSUNEK NR	DATA OPRACOWANIA	MARZEC 2021