




**ELEWACJA FRONTOWA** skala 1:100

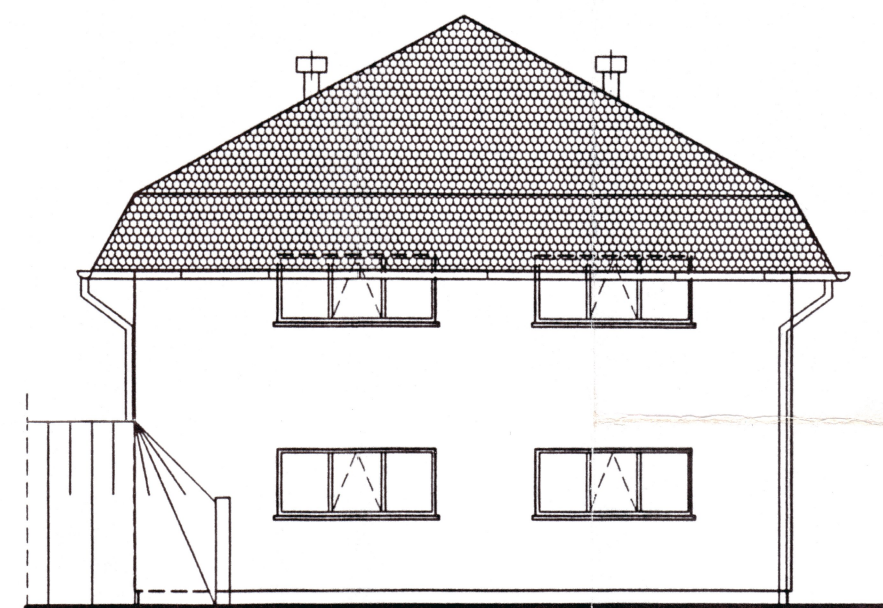

**ELEWACJA BOCZNA** skala 1:100

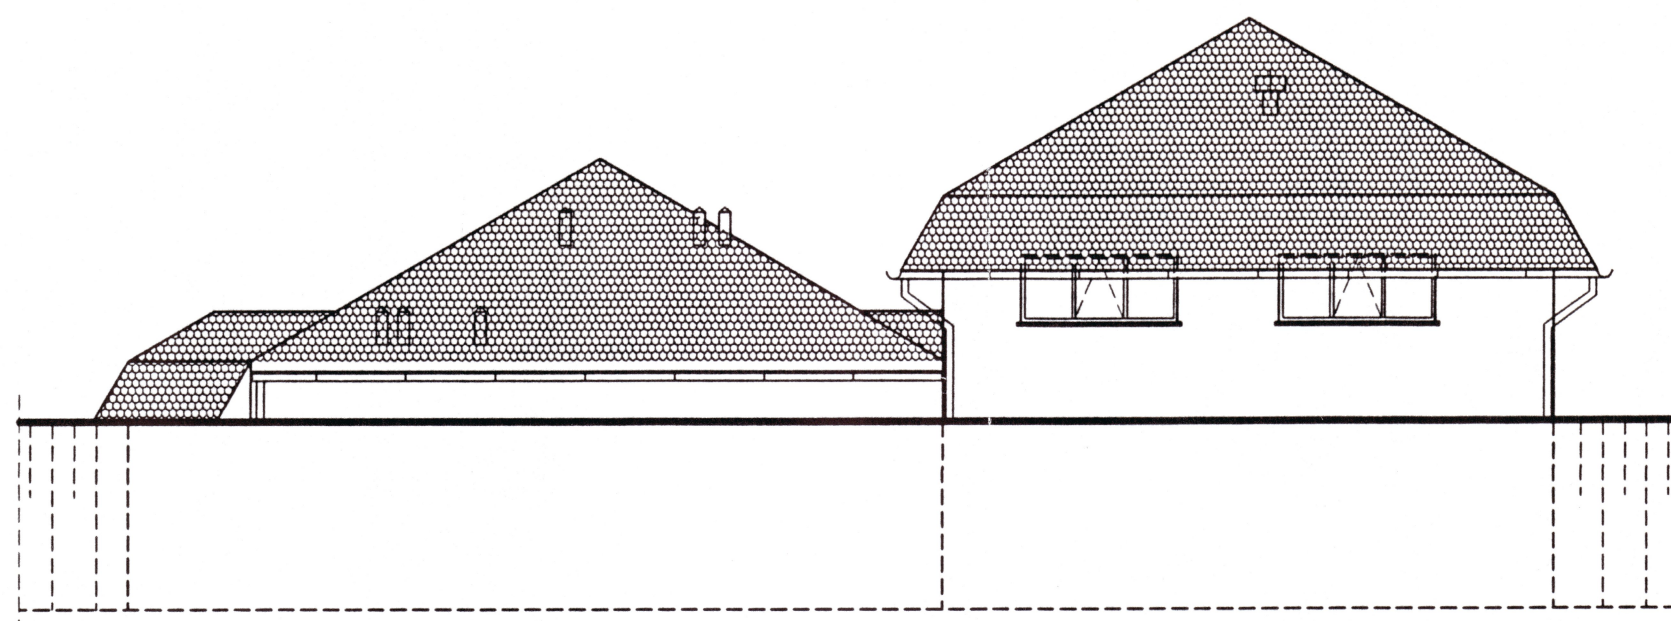

**ELEWACJA TYLNA** skala 1:100

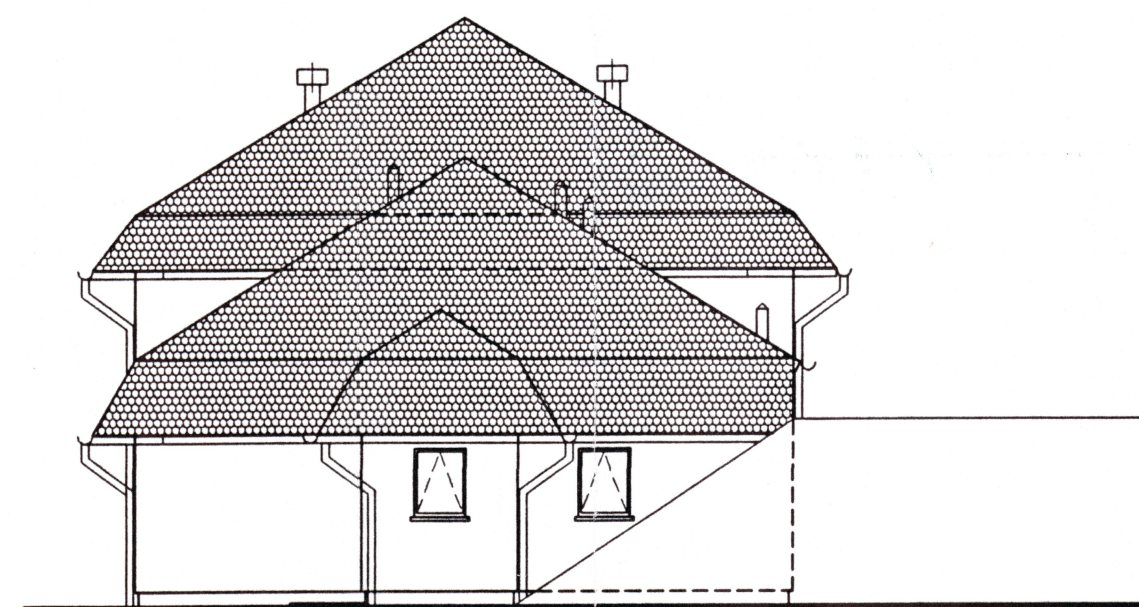

**ELEWACJA BOCZNA** skala 1:100

BIURO PROJEKTÓW INŻYNIERII ŚRODOWISKA I MELIORACJI "EKOPROJEKT" Sp. z o.o. w Zielonej Górze				
OBIEKT <i>Rozbudowa oczyszczalni ścieków w Koźlicach</i>				
ADRES <i>gm. Gaworzyce pow. Polkowice woj. dolnośląskie</i>				
STADIUM <i>projekt budowlany i wykonawczy</i>				
NAZWA RYSUNKU <i>Budynek socjalno - techniczny - elewacje</i>				SKALA 1:50
PROJEKTOWAŁ	<i>mgr inż. J. Krasucka</i>	<i>mgr inż. J. Basista</i>	SPRAWDZIŁ	
SPECJALNOŚĆ	<b>konstr. bud.</b>	<b>konstr. bud.</b>	RYS. NR	
NR UPRAWNIEŃ	<i>75/91/Zg w pełnym zakresie</i>	<i>1/68/Zg w pełnym zakresie</i>	<b>2H</b>	
PODPIS	<i>[Signature]</i>	<i>[Signature]</i>	EGZ. NR	
DATA	<b>2001 - 06</b>	<b>2001 - 06</b>		