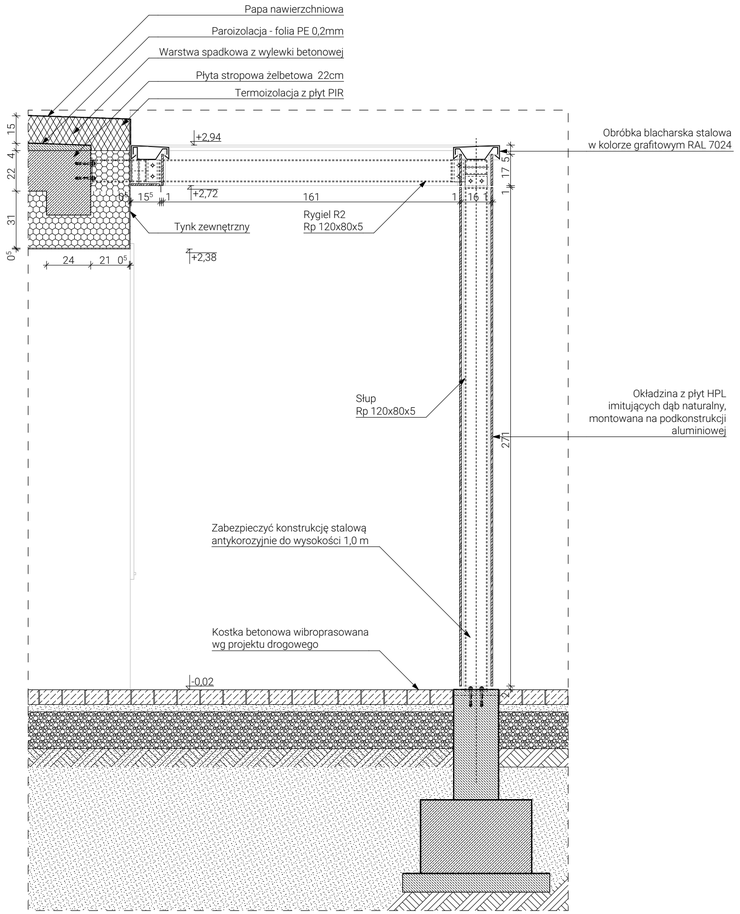

PRZEKRÓJ 1:20

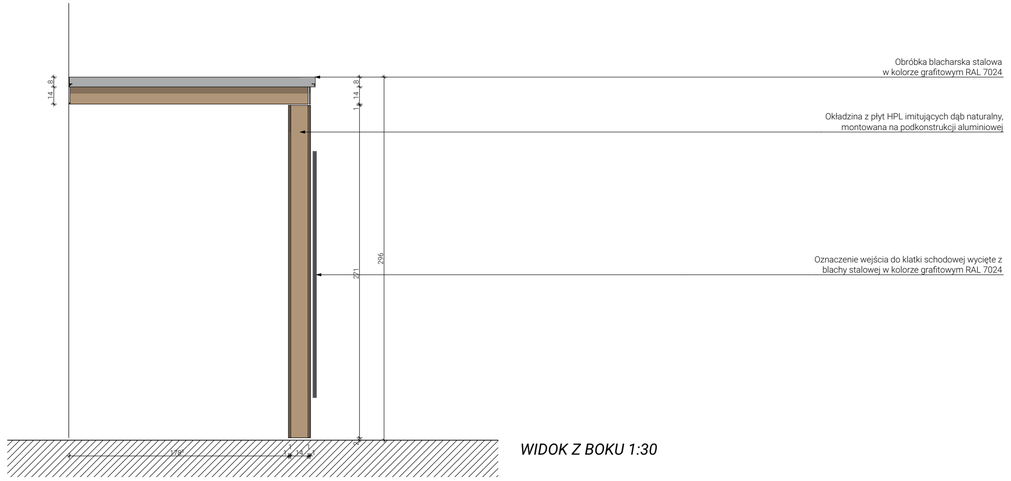

WIDOK Z BOKU 1:30

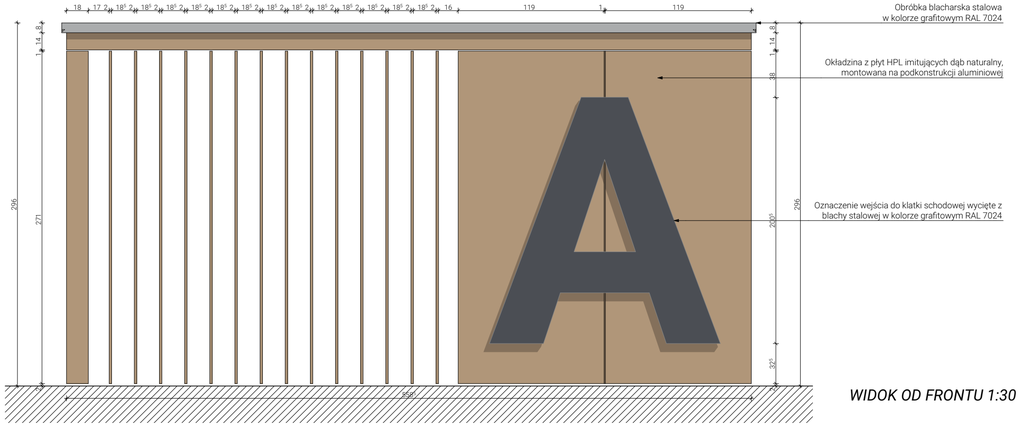

WIDOK OD FRONTU 1:30

UWAGA:
- ROZPATRYWAĆ ŁĄCZNIE Z OPRACOWANIAMI BRANŻOWYMI
W RAZIE ROZBIEŻNOŚCI NALEŻY SKONSULTOWAĆ JE Z NADZOREM AUTORSKIM
- WSZYSTKIE WYMIARY SPRAWDZIĆ NA BUDOWIE. W RAZIE STWIERDZENIA ROZBIEŻNOŚCI NALEŻY SKONSULTOWAĆ Z INSPEKTOREM NADZORU I PROJEKTANTEM
- NIE DOPUSZCZALNA JEST SWOBODNA INTERPRETACJA STWIERDZONYCH NIEŚCISŁOŚCI
- STOSOWAĆ PRODUKTY I SYSTEMY OKREŚLONE W PROJEKCIE LUB RÓWNOWAŻNE
- OTWORY DRZWIOWE I OKIENNE DOSTOSOWAĆ DO WYBRANEGO PRODUCENTA STOLARKI
- RYSUNKI NIE STANOWIĄ DOKUMENTACJI WARSZTATOWEJ

LAB3 ARCHITEKCI

Jednostka projektowa:	Lab 3 Architekci sp. z o. o. ul. Woźna 14/3 61-777 Poznań **lab3.pl** KRS: 0000690315 NIP: 7831763299 REGON: 367860534
Obiekt:	**Zespół budynków mieszkalnych wielorodzinnych wraz z niezbędną infrastrukturą drogową i techniczną** Mrowino, ul Bramowa działka nr 319/47 i 319/45, obręb Mrowino, gmina Rokietnica
Inwestor:	**Rokietnicki Ośrodek Sportu sp. z o.o.** ul. Szamotulska 29 Rokietnica 62-090
Faza projektu:	**PROJEKT WYKONAWCZY**
Branża:	**ARCHITEKTURA**
Treść rysunku:	**DETAL ZADASZENIA NAD WEJŚCIEM**
Główny projektant:	mgr inż. arch. Dominik **Banaszak** nr upr. 45/WPOKK/2013 uprawnienia do projektowania bez ograniczeń w specjalności architektonicznej
Zespół projektowy:	mgr inż. arch. Paweł **Kaczmarek**
Sprawdził:	mgr inż. arch. Robert **Broniarz** nr upr. 7131/11/P/2005 uprawnienia do projektowania bez ograniczeń w specjalności architektonicznej
Data: **01.2021**	Skala: **1:20, 1:30**
Nr rysunku:	**MBR_40_A_D_28**

© PRAWA AUTORSKIE ZASTRZEŻONE | Lab 3 Architekci sp. z o. o. | 2021