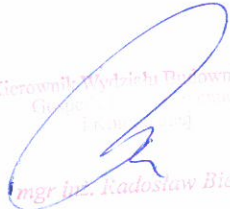


REJON NR 3	Drogi gminne	Drogi wewnętrzne
Brzeźnica	3,165 km	2,835 km
Gorzków	3,551km	2,449km
Razem :	6,716 km	5,284 km

Kierownik Wydziału Budownictwa,
Gminy Brzeźnica
Inżynier

mgr inż. Radosław Bielak


MIEJSCOWY PLAN ZAGOSPODAROWANIA PRZESTRZENNEGO
SOŁECTW GMINY BOCHNIA
USTALENIA PLANU

1:13 000

Brzeźnica

GINNA

WEWNETRZNA

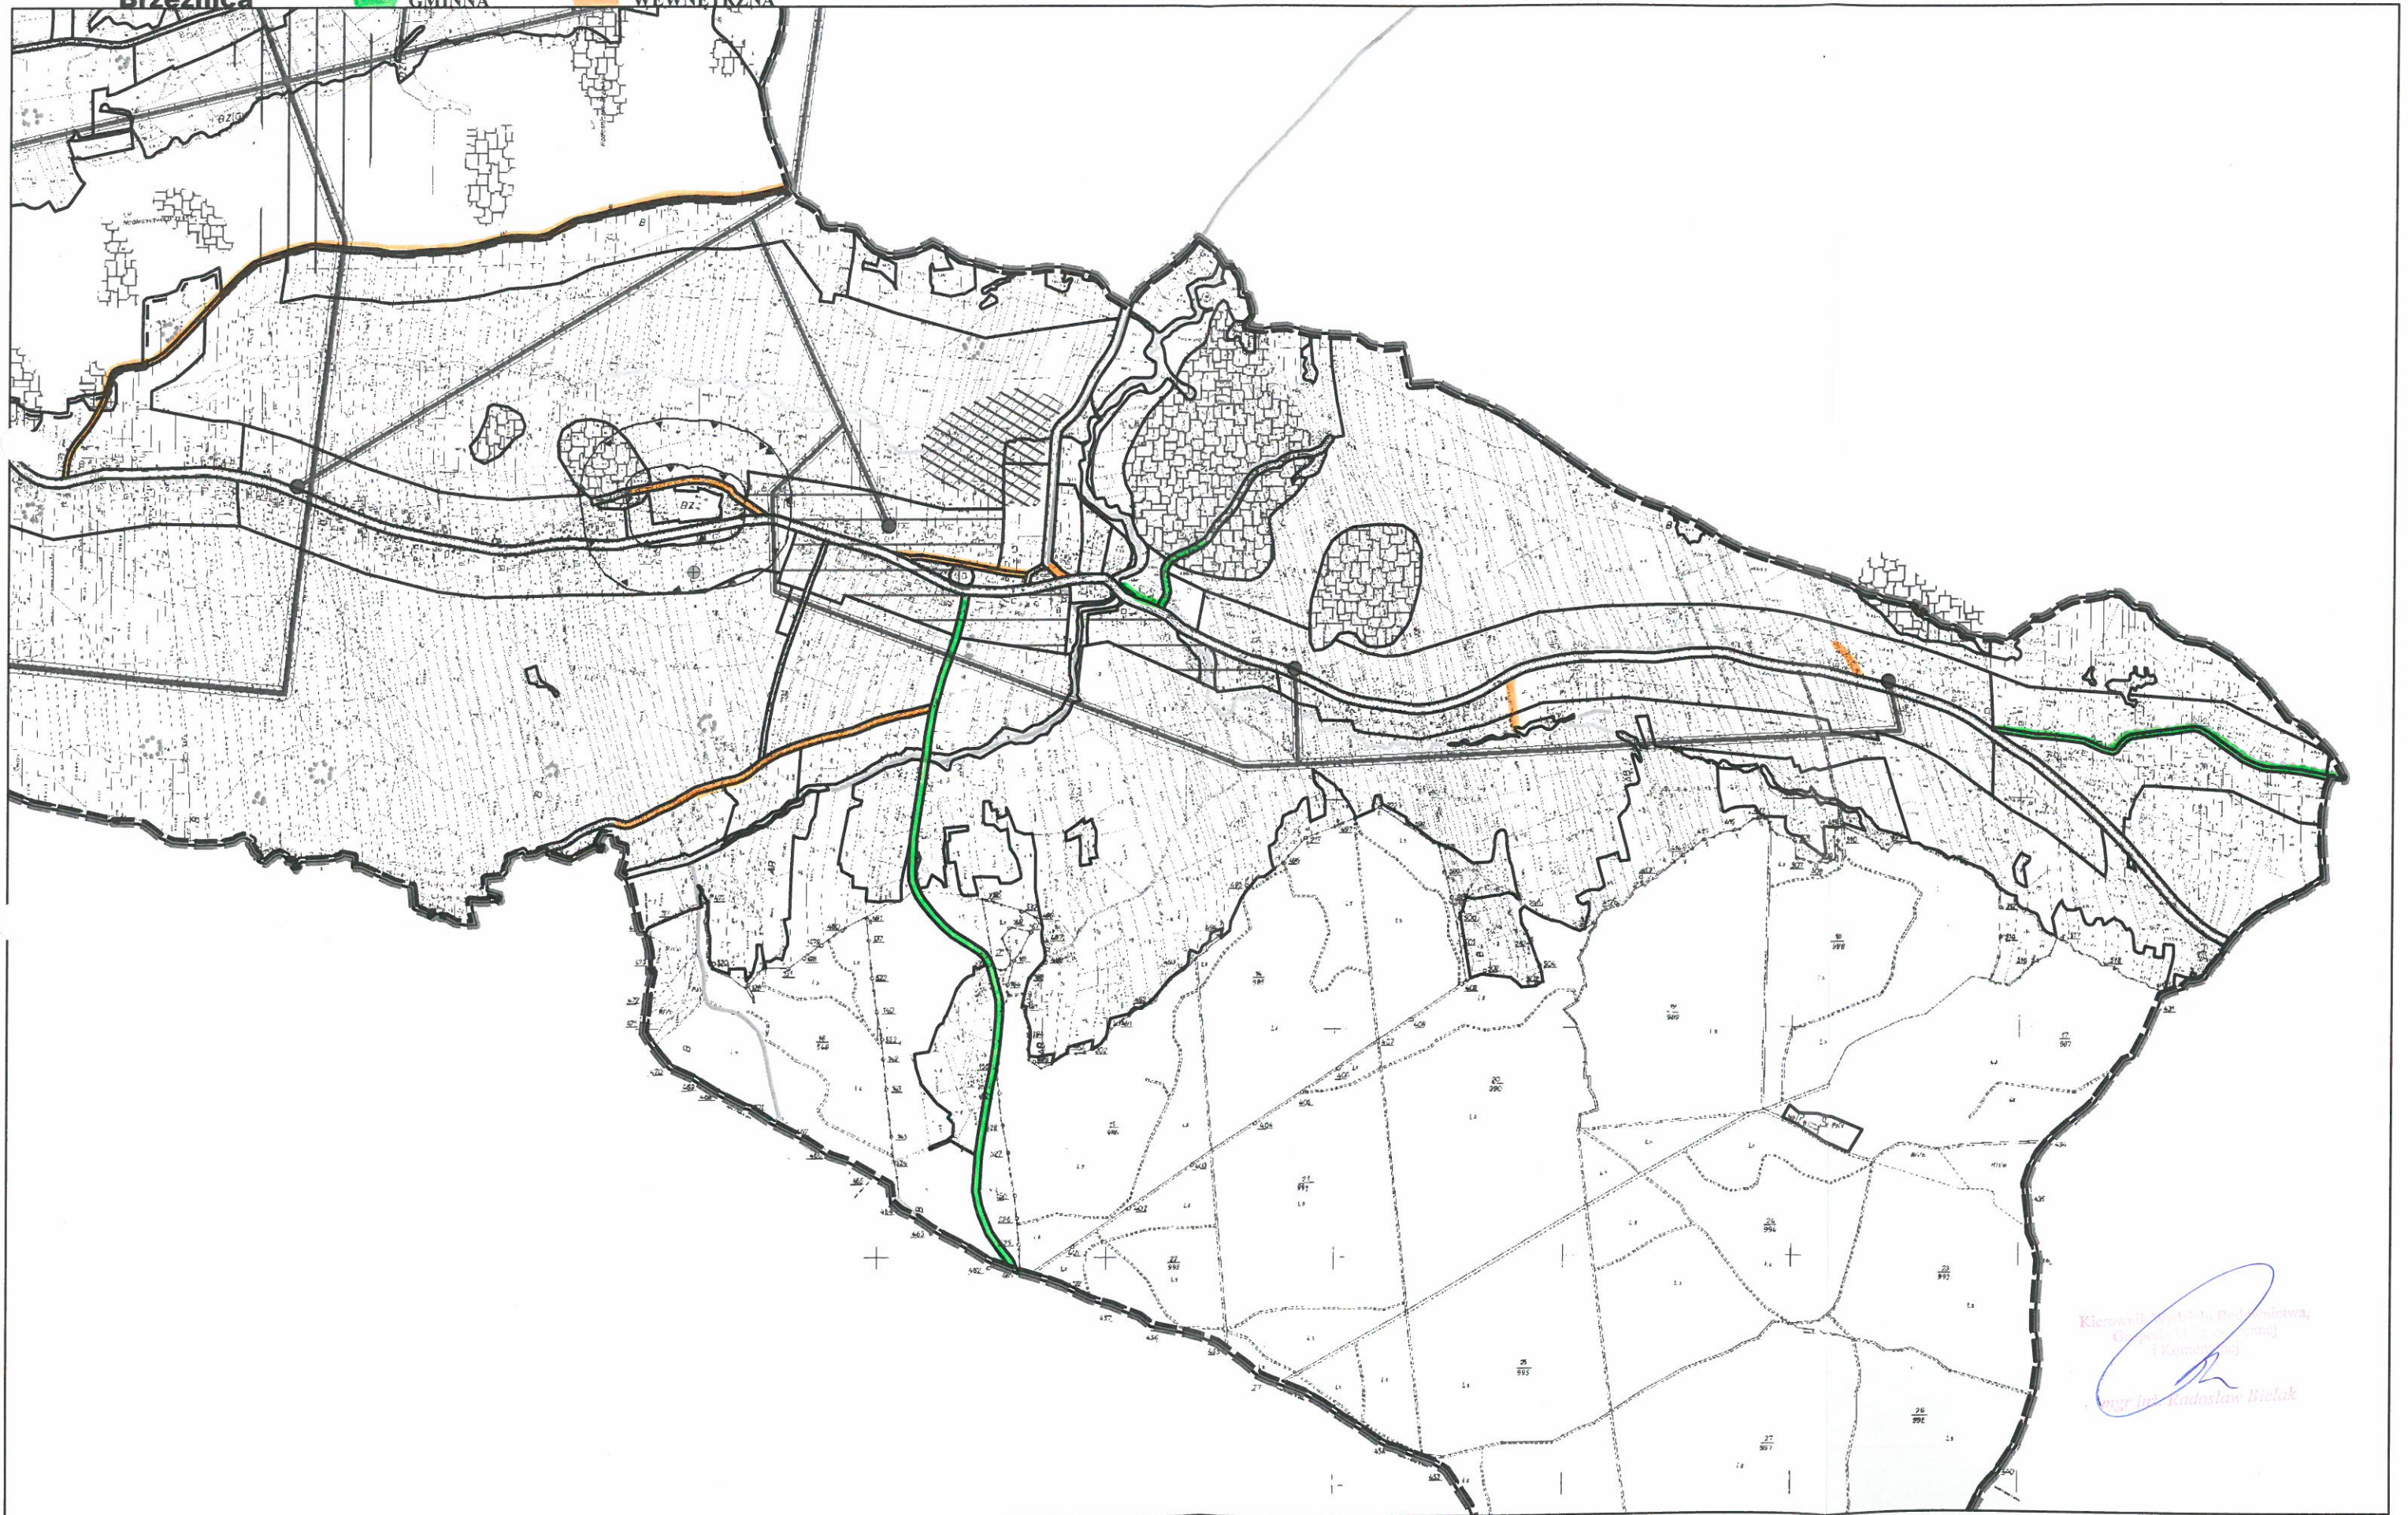

Kierownik Urzędu Gminy
Gmina Bochnia
Kamionka
mgr inż. Radosław Biłak

MIEJSCOWY PLAN ZAGOSPODAROWANIA PRZESTRZENNEGO
SOŁECTW GMINY BOCHNIA
USTALENIA PLANU

1:10 000

Gorzków

 GMINNA

 WEWNĘTRZNA

