


ZŁĄCZNIK NR 1

LEGENDA

- LINIA NEONU
- LINIA KRYPTONU
- LINIA FLORU
- LINIA HELU
- PANEŁ REDUKCYJNY NEONU
- PANEŁ REDUKCYJNY KRYPTONU
- PANEŁ REDUKCYJNY FLORU
- PANEŁ REDUKCYJNY HELU

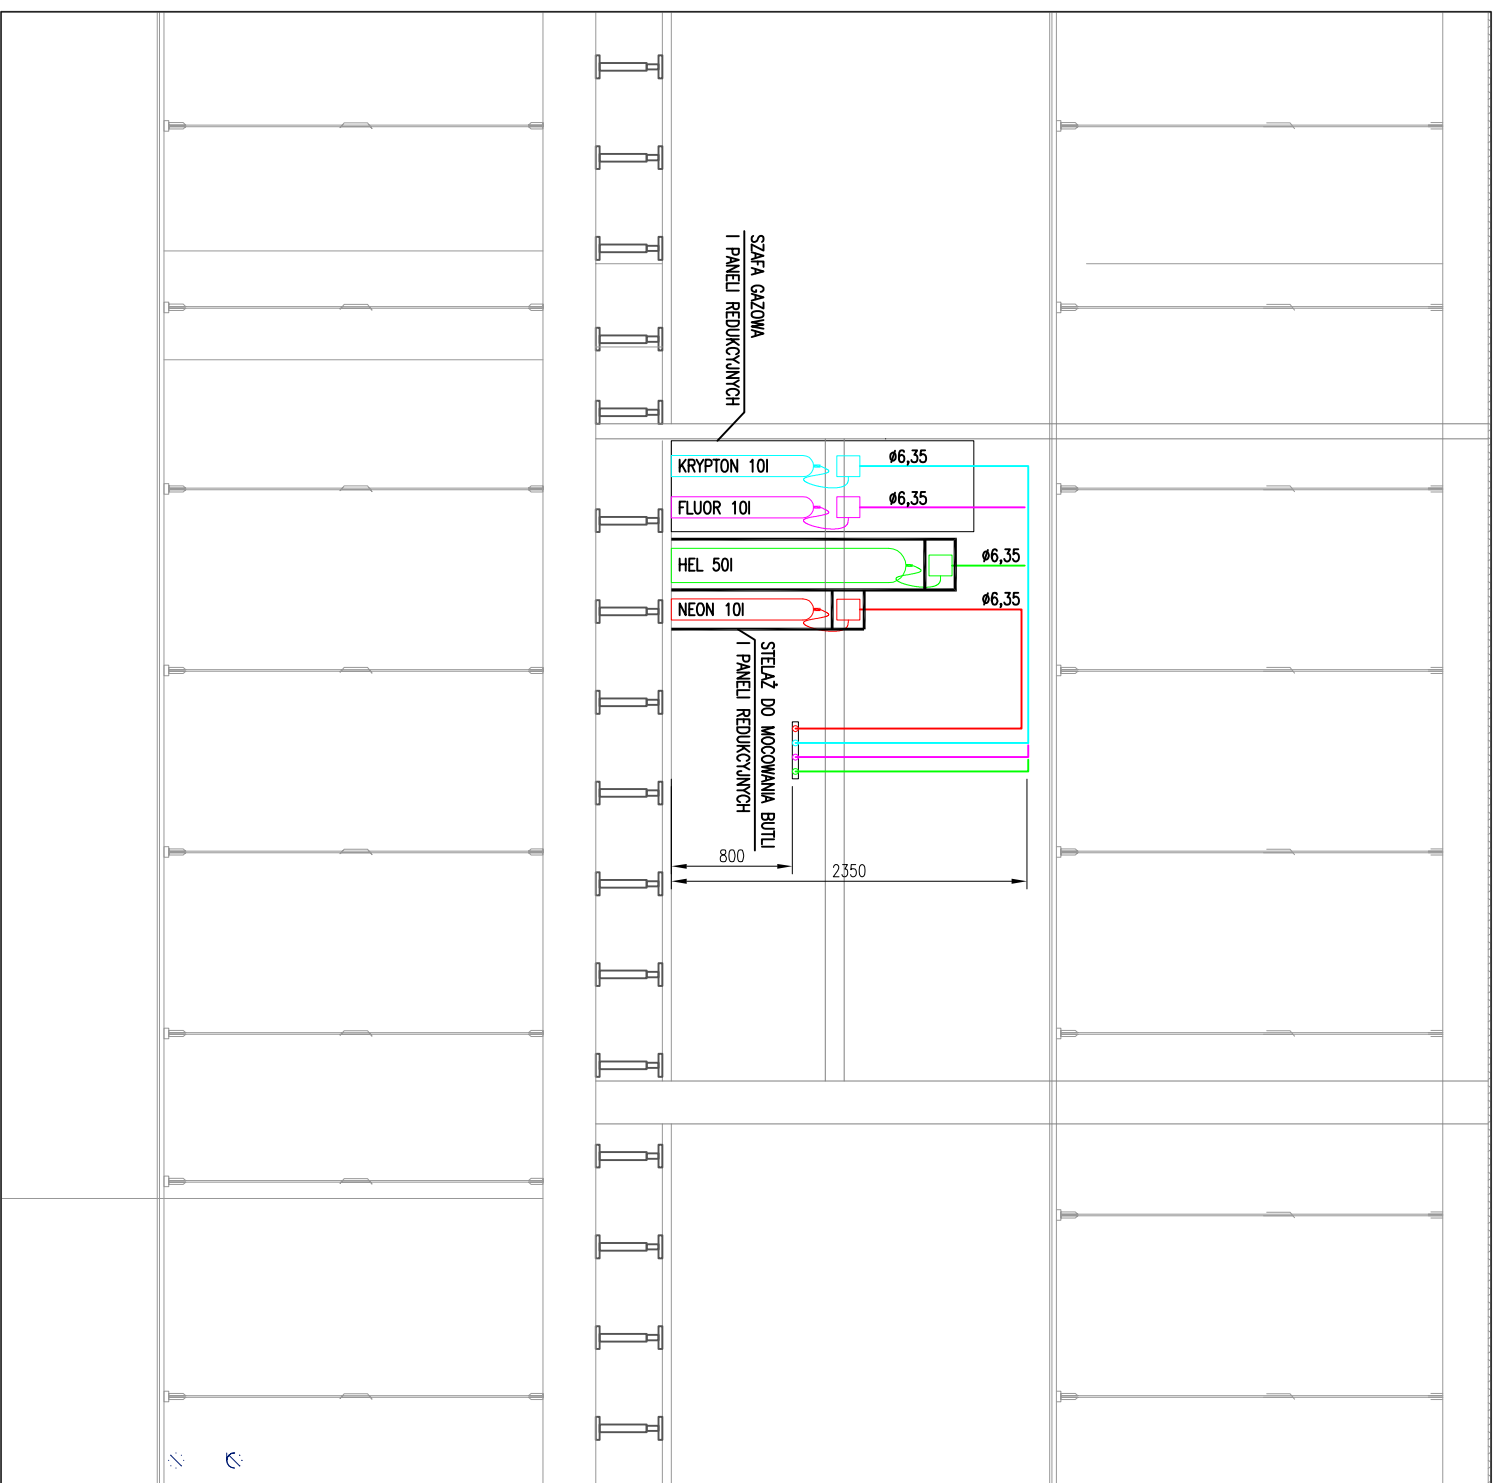

Projekt, obiekt

CENTRUM ZAWANSOWANYCH MATERIAŁÓW
I TECHNOLOGII

Investor, adres

Politechnika Warszawska
Plac Politechniki 1
00-661 Warszawa

Rysunek, temat, cześć: Linie gazowe pom. CZ.2

BUDYNEK TECHNOLOGICZNY

faza	branża		
P. W.	sanit	02-12	
skala	miejsce, data	nr rys.	nr rew.
1:50	WARSZAWA 10.02.2023	1	00