

Załącznik 7.2.

PLAN SYTUACYJNY


Skala 1:500

Planowany przebieg przyłączy wodociągowego i kanalizacji sanitarnej

Żyrardów, ul. Twardowskiego 7, dz. nr ew. 8271/6

PE DN40, dł. ok. 16 m, zasuwka odcinająca - 1 szt.

PCV Ø160, dł. ok. 10 m, studnia rewizyjna Ø425 - 1 szt.

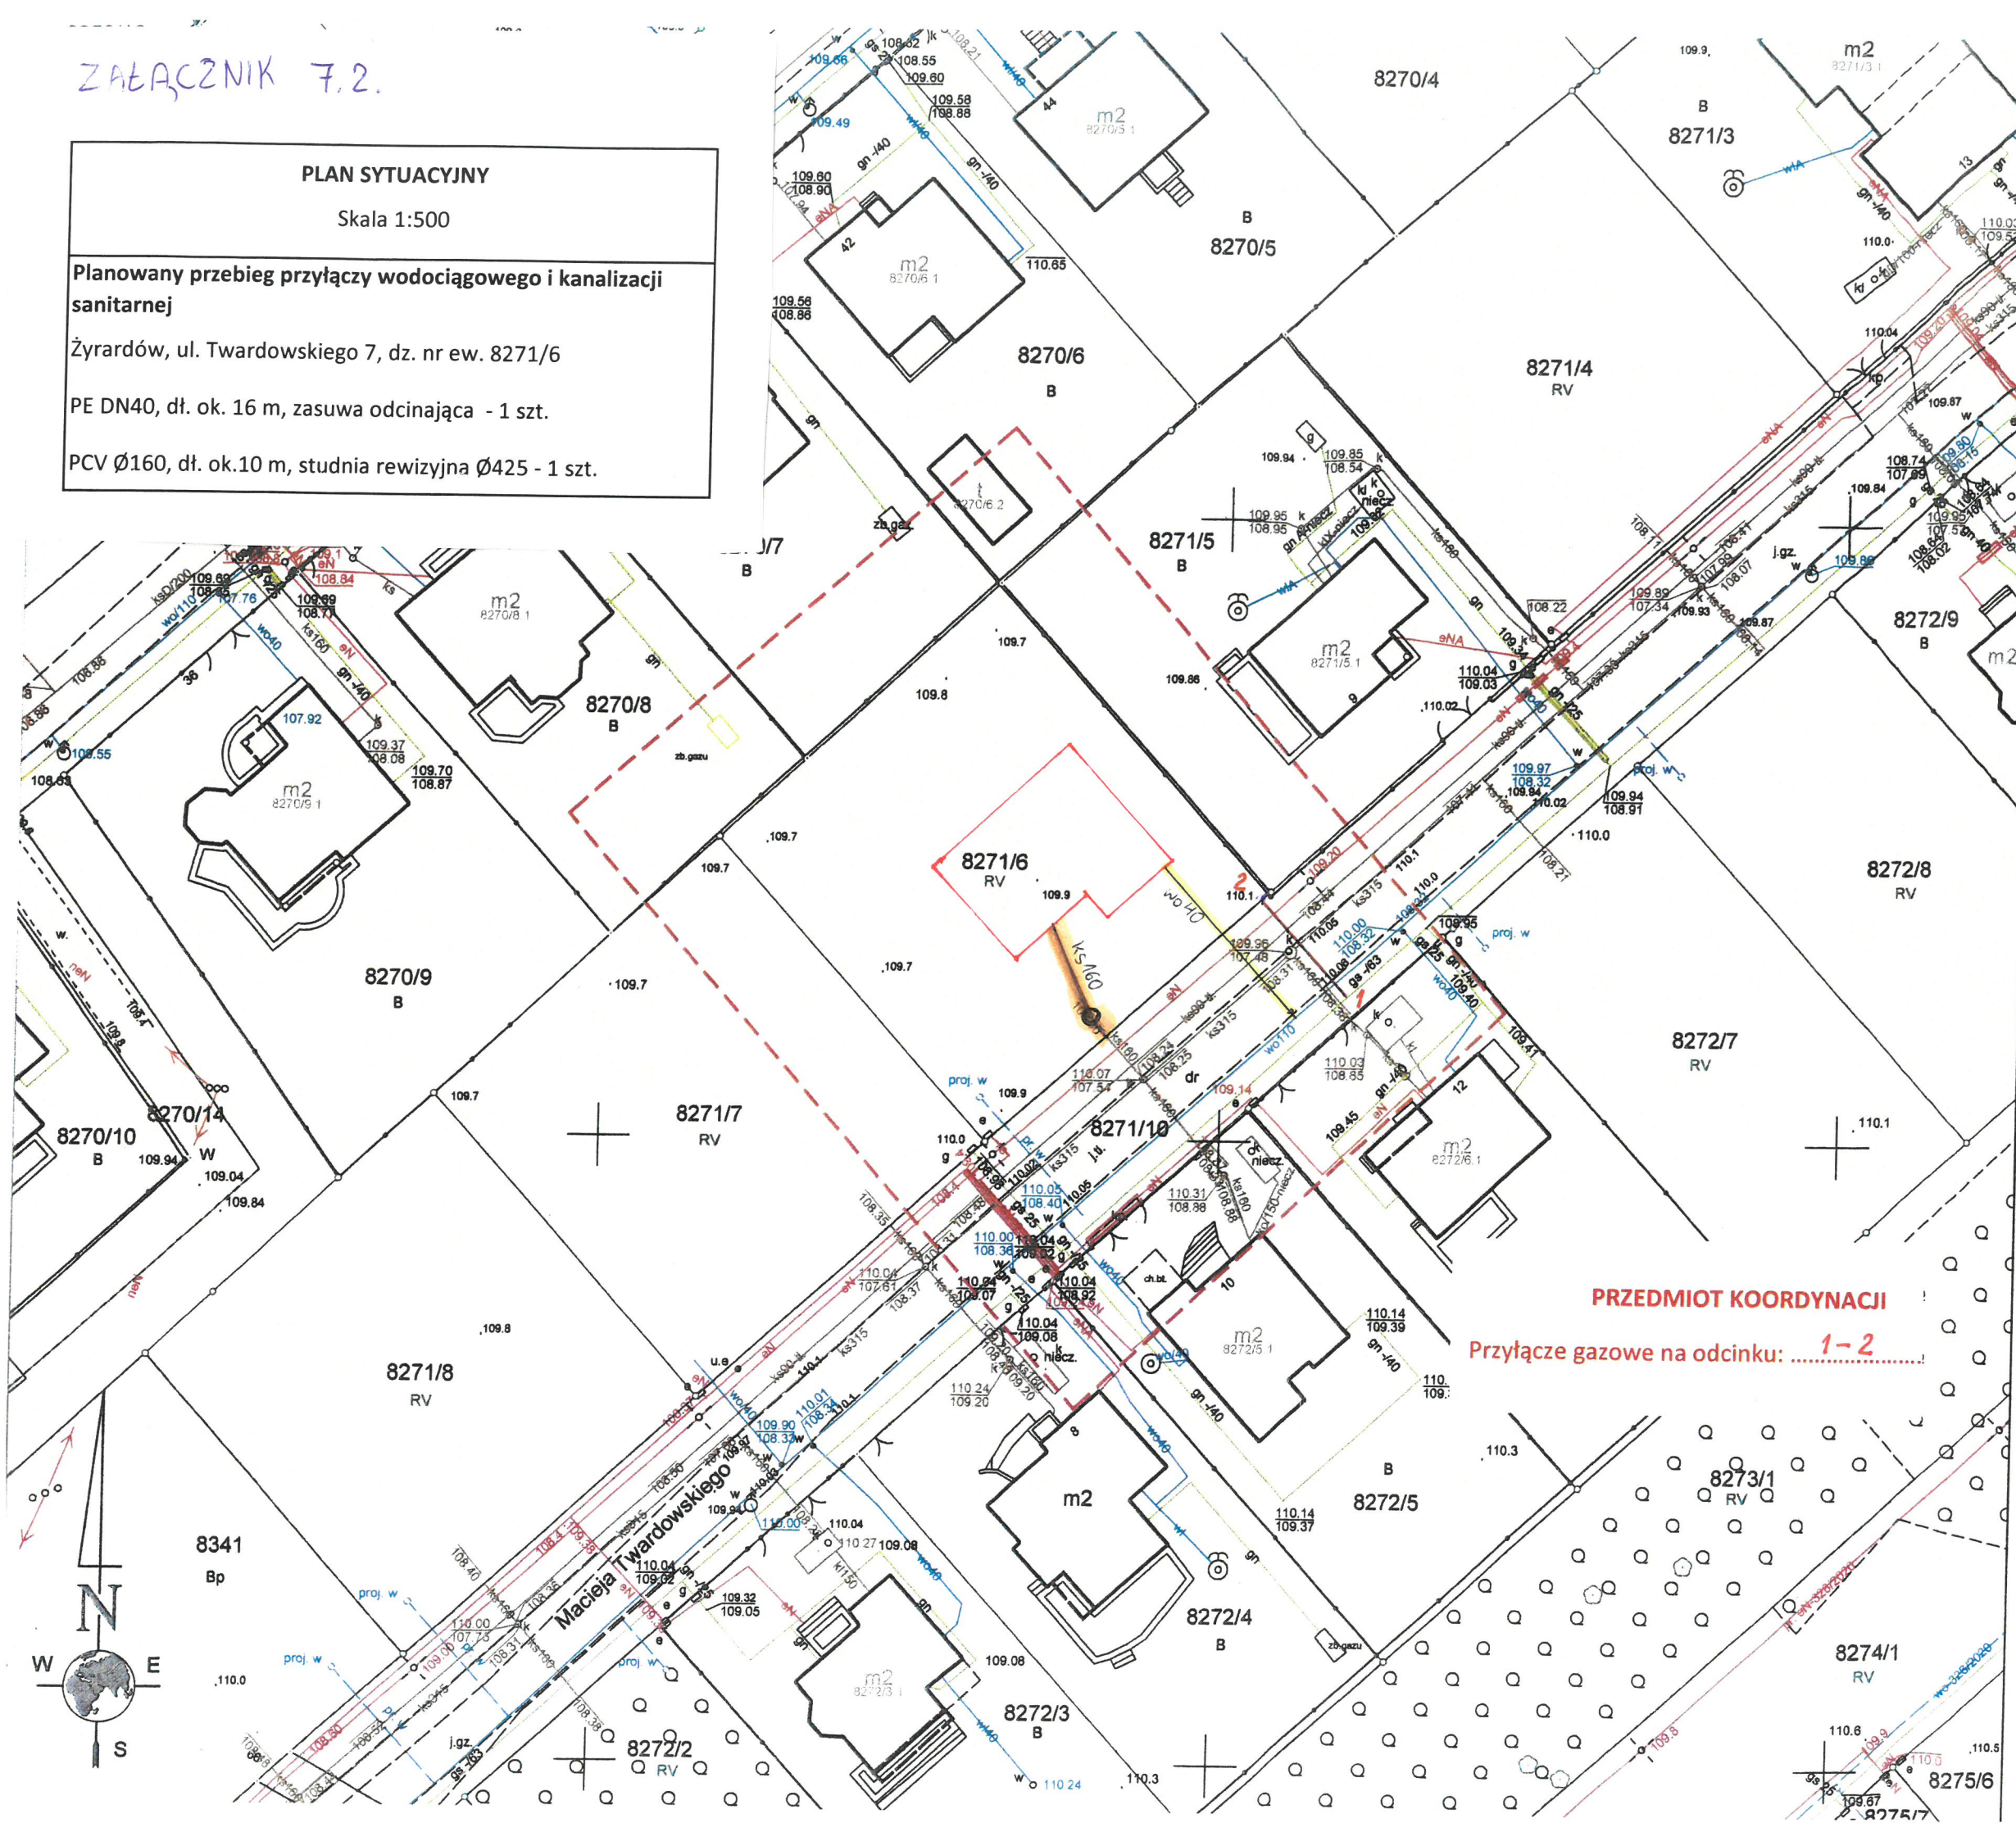

MAPA DO CELÓW PROJEKTOWYCH

Województwo mazowieckie

Powiat żyrardowski

Jednostka ewidencyjna 143801_1

Obręb 143801_1.0008

Miasto Żyrardów

Obiekt dz. ew. nr 8271/6

Mapa w skali 1:500

Arkusze mapy zasadniczej 7.170.16.22.2.1

Układ wsp. płaskich "2000" pas 7

Układ wsp. wysokościowych "Kronsztadt 86"

Identyfikator zgłoszenia GK.6640.2455.2022

Data opracowania mapy 30.09.2022 r.

Nie wyklucza się istnienia w terenie urządzeń podziemnych, dla których brak było informacji branżowych i nie zostały odnalezione w terenie w czasie inwentaryzacji geodezyjnej.

Mapę wykonano bez ustalenia obciążeń służebnościami gruntowymi.

PRZEDSIĘBIORSTWO USŁUG GEODEZYJNYCH

Maciej Aronowski

ul. 1 Maja 41B pok. 26

96-300 ŻYRARDÓW, tel. 46 855 22 72

NIP: 838-175-35-21, Regon: 366561967

GEODETA UPRAWNIONY

mgr inż. Maciej Aronowski

96-300 Żyrardów, ul. Okrzei 8/14 m. 19

tel. 46 855-23-85, tel. kom. 788-546-835

Uprawnienia: 20774

ZA ZGODNOŚĆ Z ORYGINAŁEM

mgr inż. Paulina Alicja Ułaniak

uprawnienia budowlane do projektowania bez ograniczeń

w specjalności instalacyjnej w zakresie sieci

instalacji i urządzeń elektrycznych, wentylacyjnych

gazowych, wodociągowych i kanalizacyjnych

numer ewidencyjny: ZAP/0112/PBS/19

PRZEDMIOT KOORDYNACJI

Przyłącze gazowe na odcinku: 1-2

Poświadczam, że niniejszy dokument został opracowany w wyniku prac geodezyjnych i kartograficznych, których rezultaty zawiera pozytywnie zweryfikowany operat techniczny. Jednocześnie informuję, że jestem świadomy odpowiedzialności karnej za złożenie fałszywego oświadczenia.

Identyfikator zgłoszenia prac geodezyjnych	GK.6640.2455.2022
Organ służby geodezyjnej, który otrzymał zgłoszenie	Starosta Powiatu Żyrardowskiego
Wykonawca prac geodezyjnych	Przedsiębiorstwo Usług Geodezyjnych Maciej Aronowski
Nr oraz data sporządzenie dokumentu zawierającego wynik pozytywnej weryfikacji	Protokół weryfikacji Nr 1 z dn. 04.10.2022 r.
Imię i nazwisko oraz nr uprawnień zawodowych kierownika prac	mgr inż. Maciej Aronowski 96-300 Żyrardów, ul. Okrzei 8/14 m. 19 tel. 46 855-23-85, tel. kom. 788-546-835