ZAŁĄCZNIK 6.2.

Profil przyłączy wod-kan.

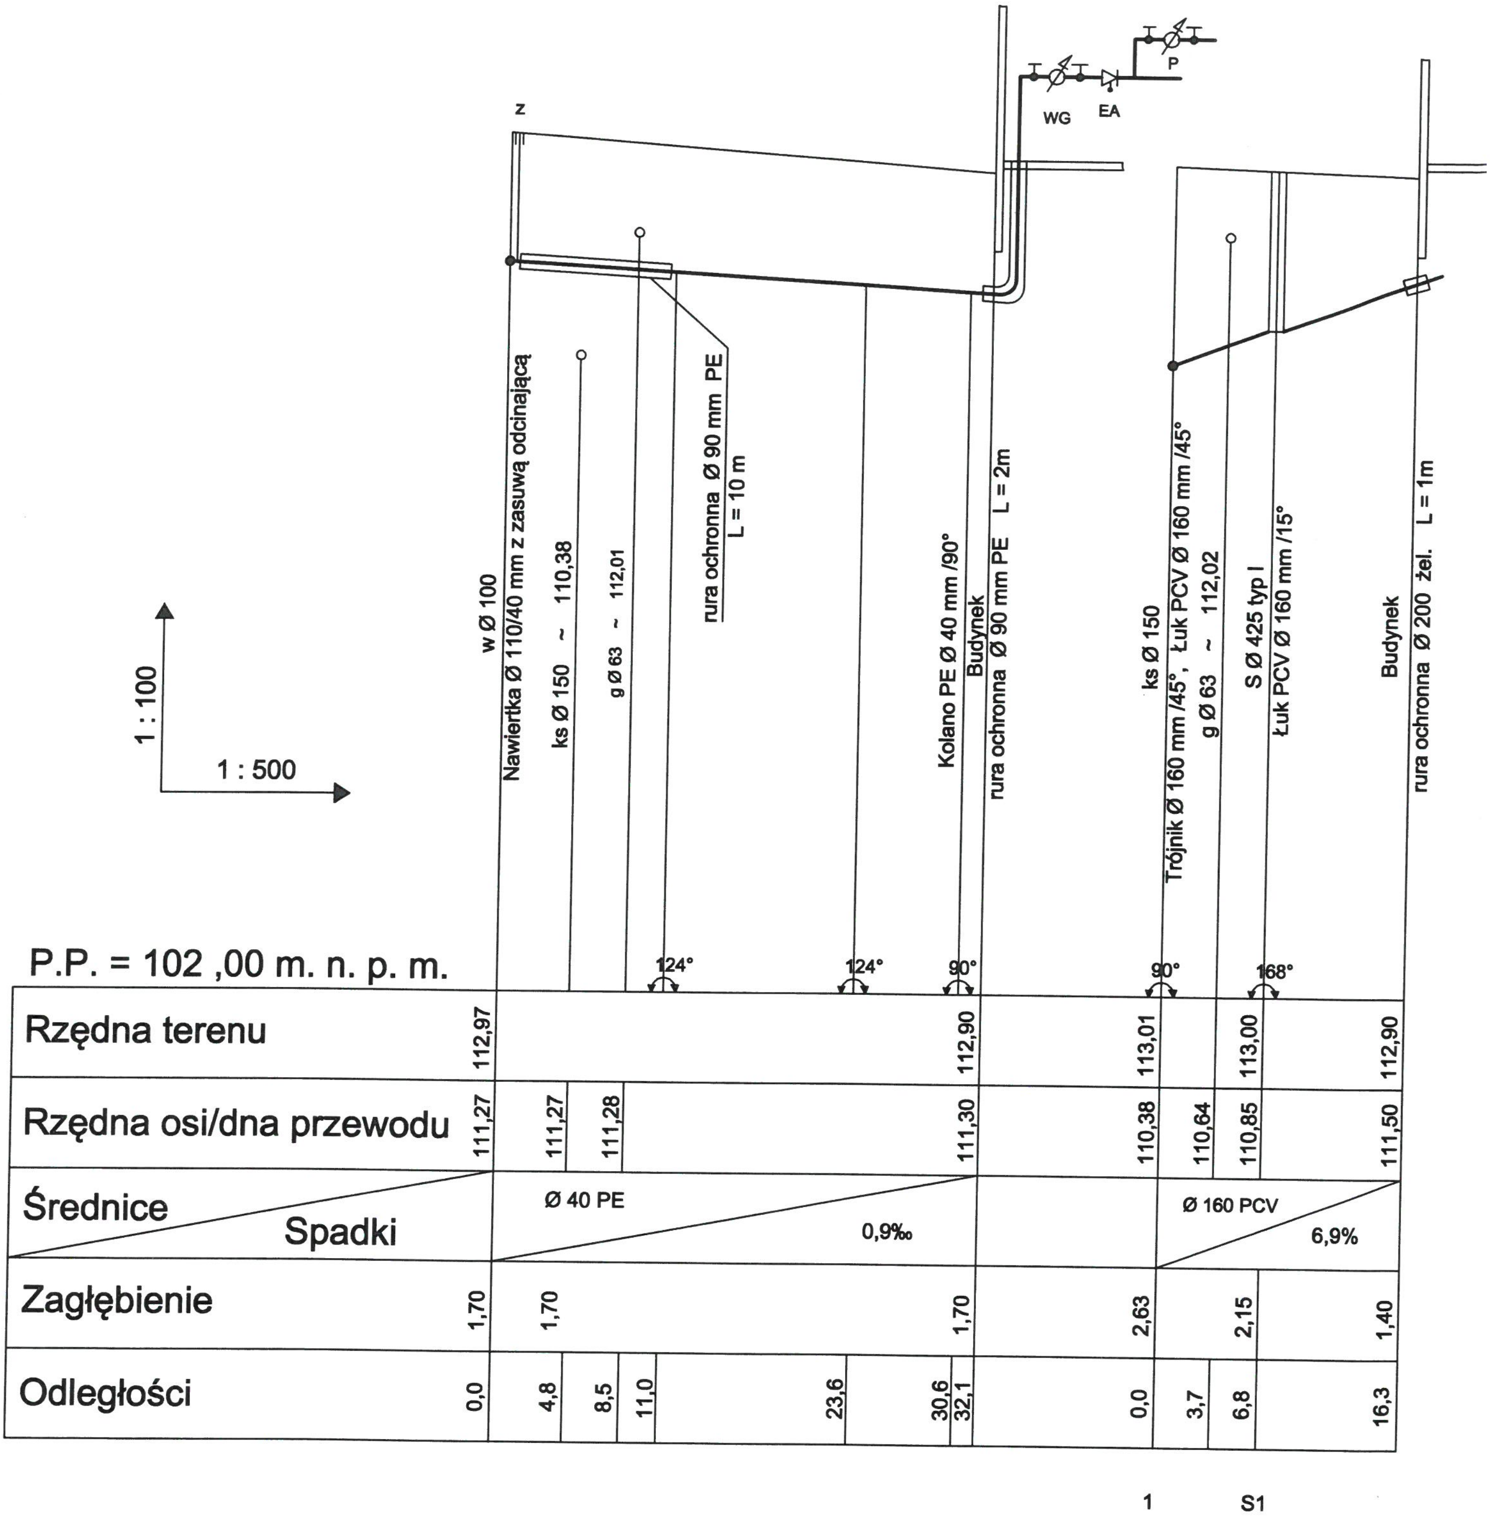

Projekt: Przyłącza wod-kan. do budynku mieszkalnego			Skala: 1:500/100
Adres: Żyrardów, ul. Świerkowa 4			Data: V 24
Temat: Profil przyłącza wod.-kan.			
Autor:	Nr upr.	Podpis:	Nr rys. 2
Projektant: mgr inż. Z. Osuchowska-Cuper	Wa/320/72		