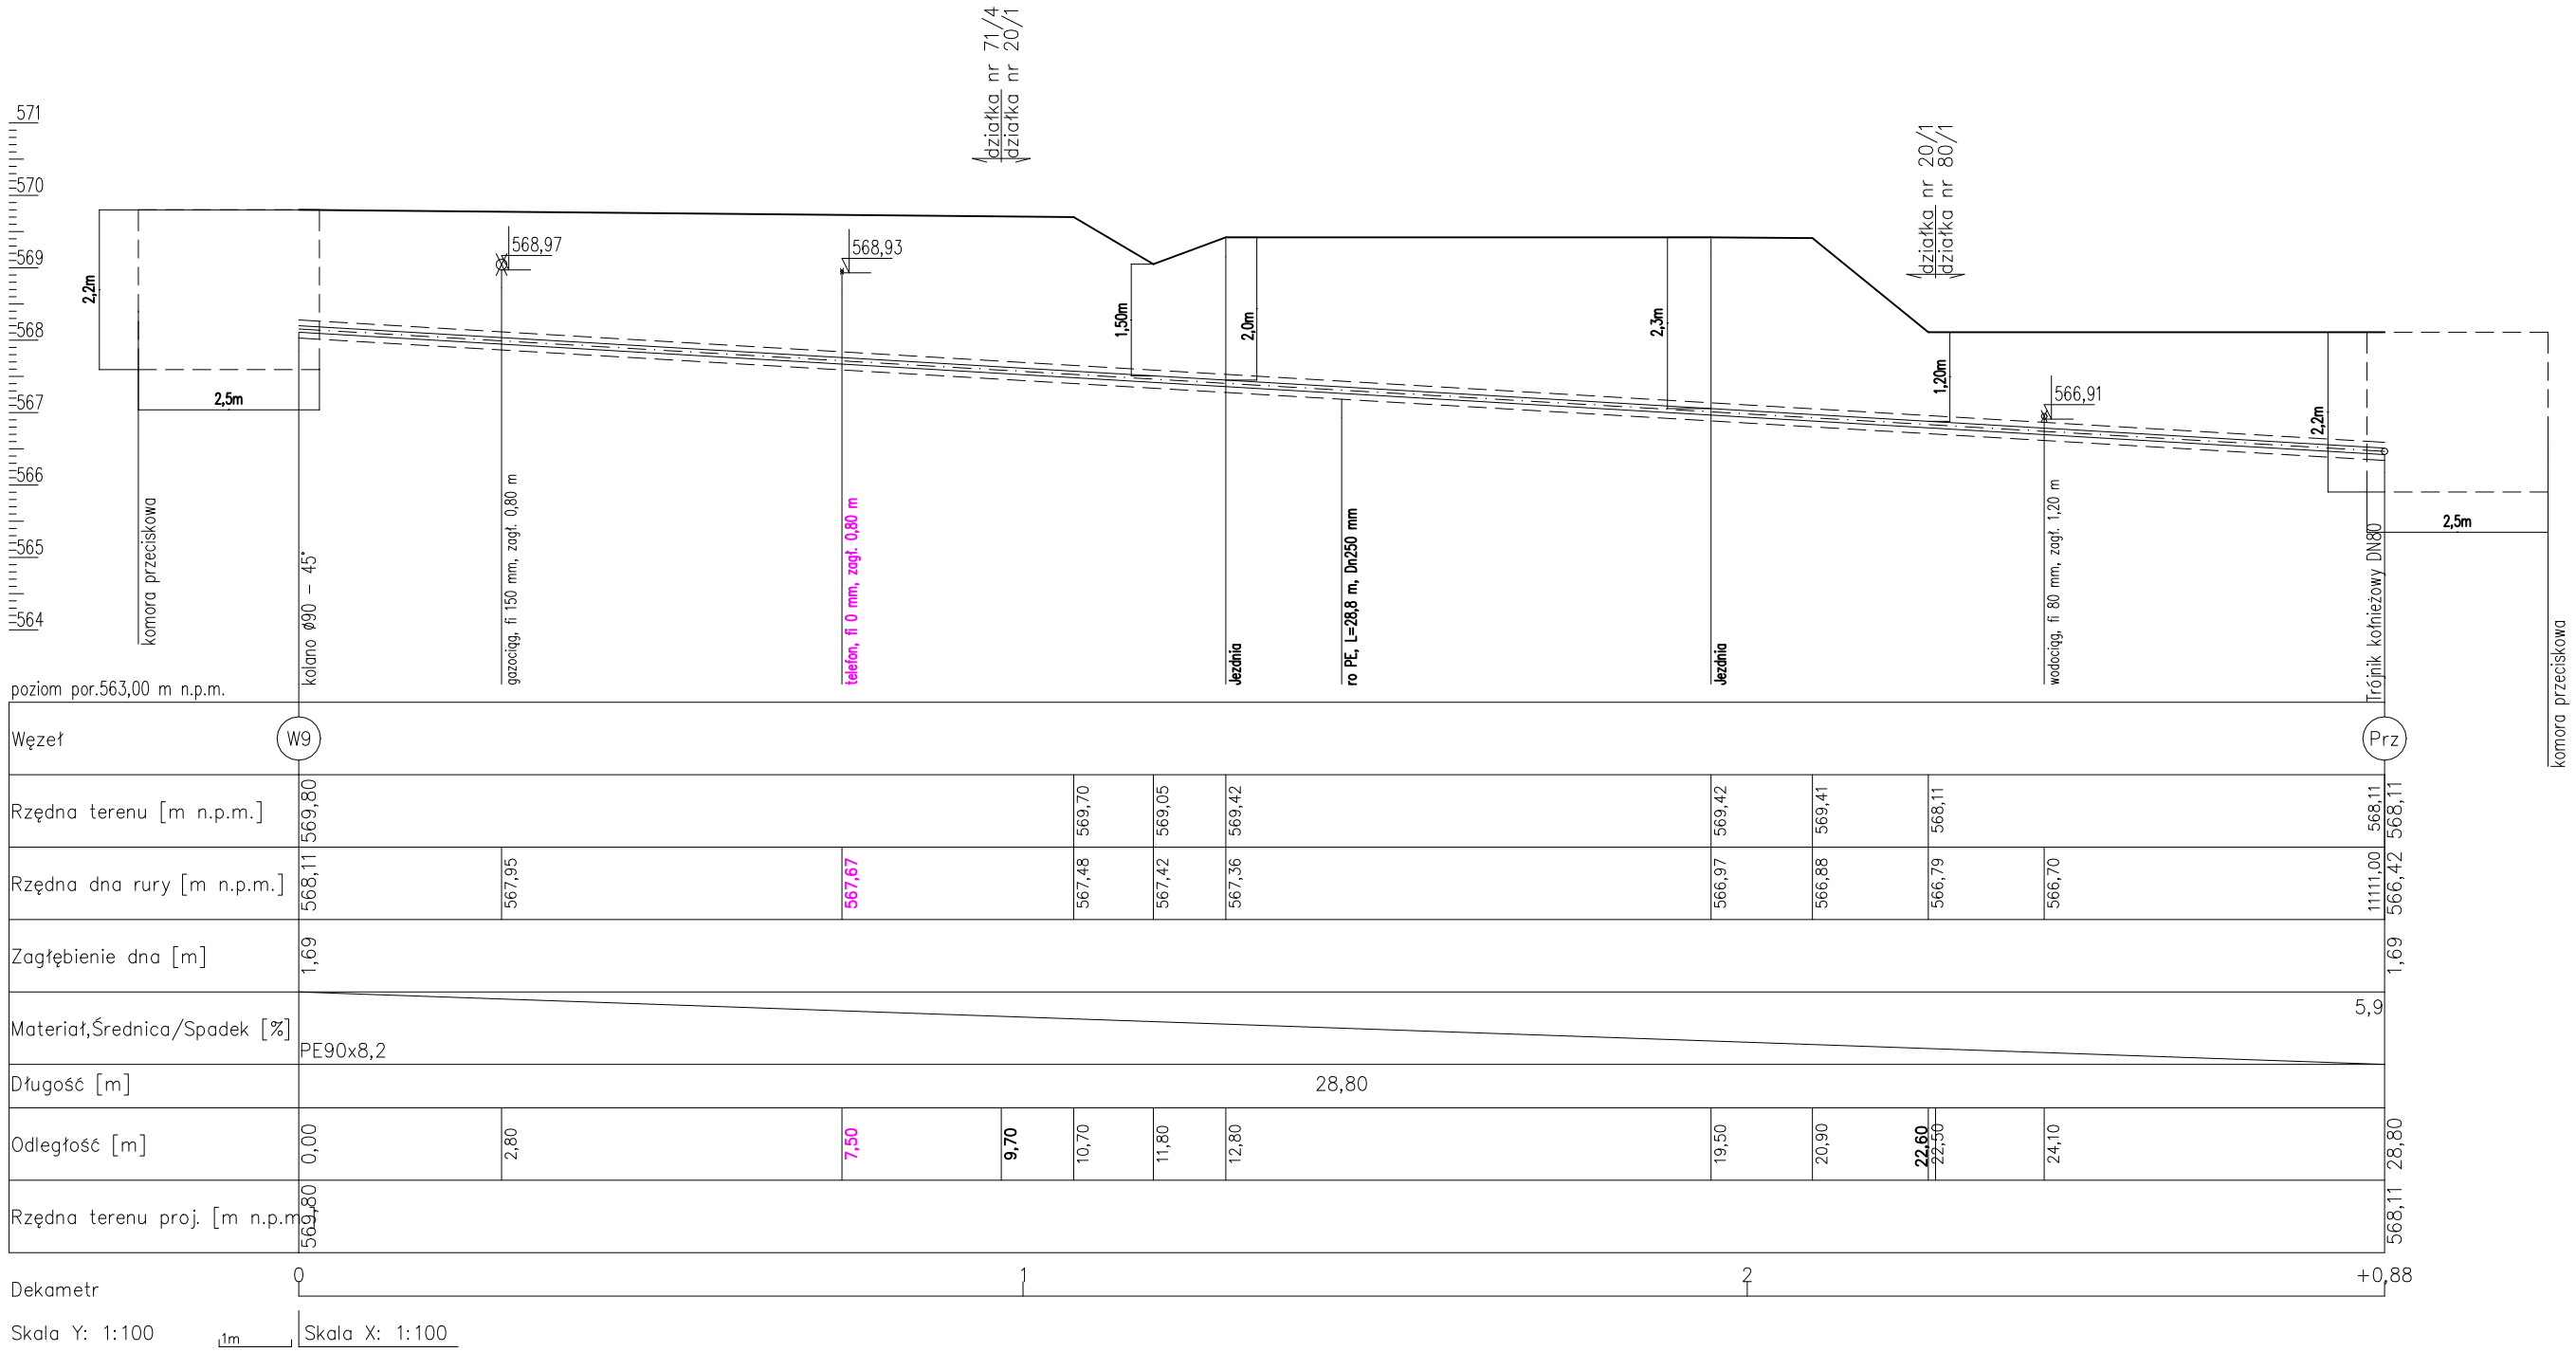


| | | | |
|---|---|---|---|
| OBIEKT | SIEĆ WODOCIĄGOWA | | |
| LOKALIZACJA | działki nr $\frac{34}{13}$, $\frac{34}{10}$, $\frac{34}{11}$, $\frac{34}{5}$, 35, $\frac{36}{9}$, $\frac{31}{1}$, $\frac{71}{3}$, $\frac{71}{6}$, $\frac{71}{4}$, $\frac{20}{1}$, $\frac{8}{1}$, $\frac{104}{1}$, $\frac{80}{1}$, $\frac{78}{1}$, $\frac{77}{1}$, 68, 69, 63, 62, 40, $\frac{150}{6}$, $\frac{150}{8}$, $\frac{150}{11}$, $\frac{150}{3}$, $\frac{150}{4}$, $\frac{150}{5}$, $\frac{151}{2}$, $\frac{151}{12}$, $\frac{151}{11}$ $\frac{43}{13}$, $\frac{43}{14}$, $\frac{43}{6}$, $\frac{43}{10}$, $\frac{11}{3}$, $\frac{11}{2}$, $\frac{44}{21}$, $\frac{44}{8}$, $\frac{44}{17}$, $\frac{44}{26}$, $\frac{45}{4}$, $\frac{46}{2}$, $\frac{46}{6}$, $\frac{46}{7}$ i $\frac{46}{13}$ $\frac{46}{7}$ obr. Kamianna [0004], jedn. Ewid. Łabowa | | |
| PRZEDMIOT RYSUNKU | Szczegół przekroczenia drogi powiatowej | | |
| TEMAT | PROJEKTANT | PODPIS | DATA |
| przebudowa sieci wodociągowej | mgr inż. Tomasz TYRPAK nr MAP/0344/POOS/07 | | VII 2021 r. |
| | | | SKALA |
| NR RYSUNKU | SPRAWDZAJĄCY | | |
| 03/S | mgr inż. Tadeusz KOZIŃSKI nr MAP/0482/PWOS/14 | | 1:100<br>1:100 |