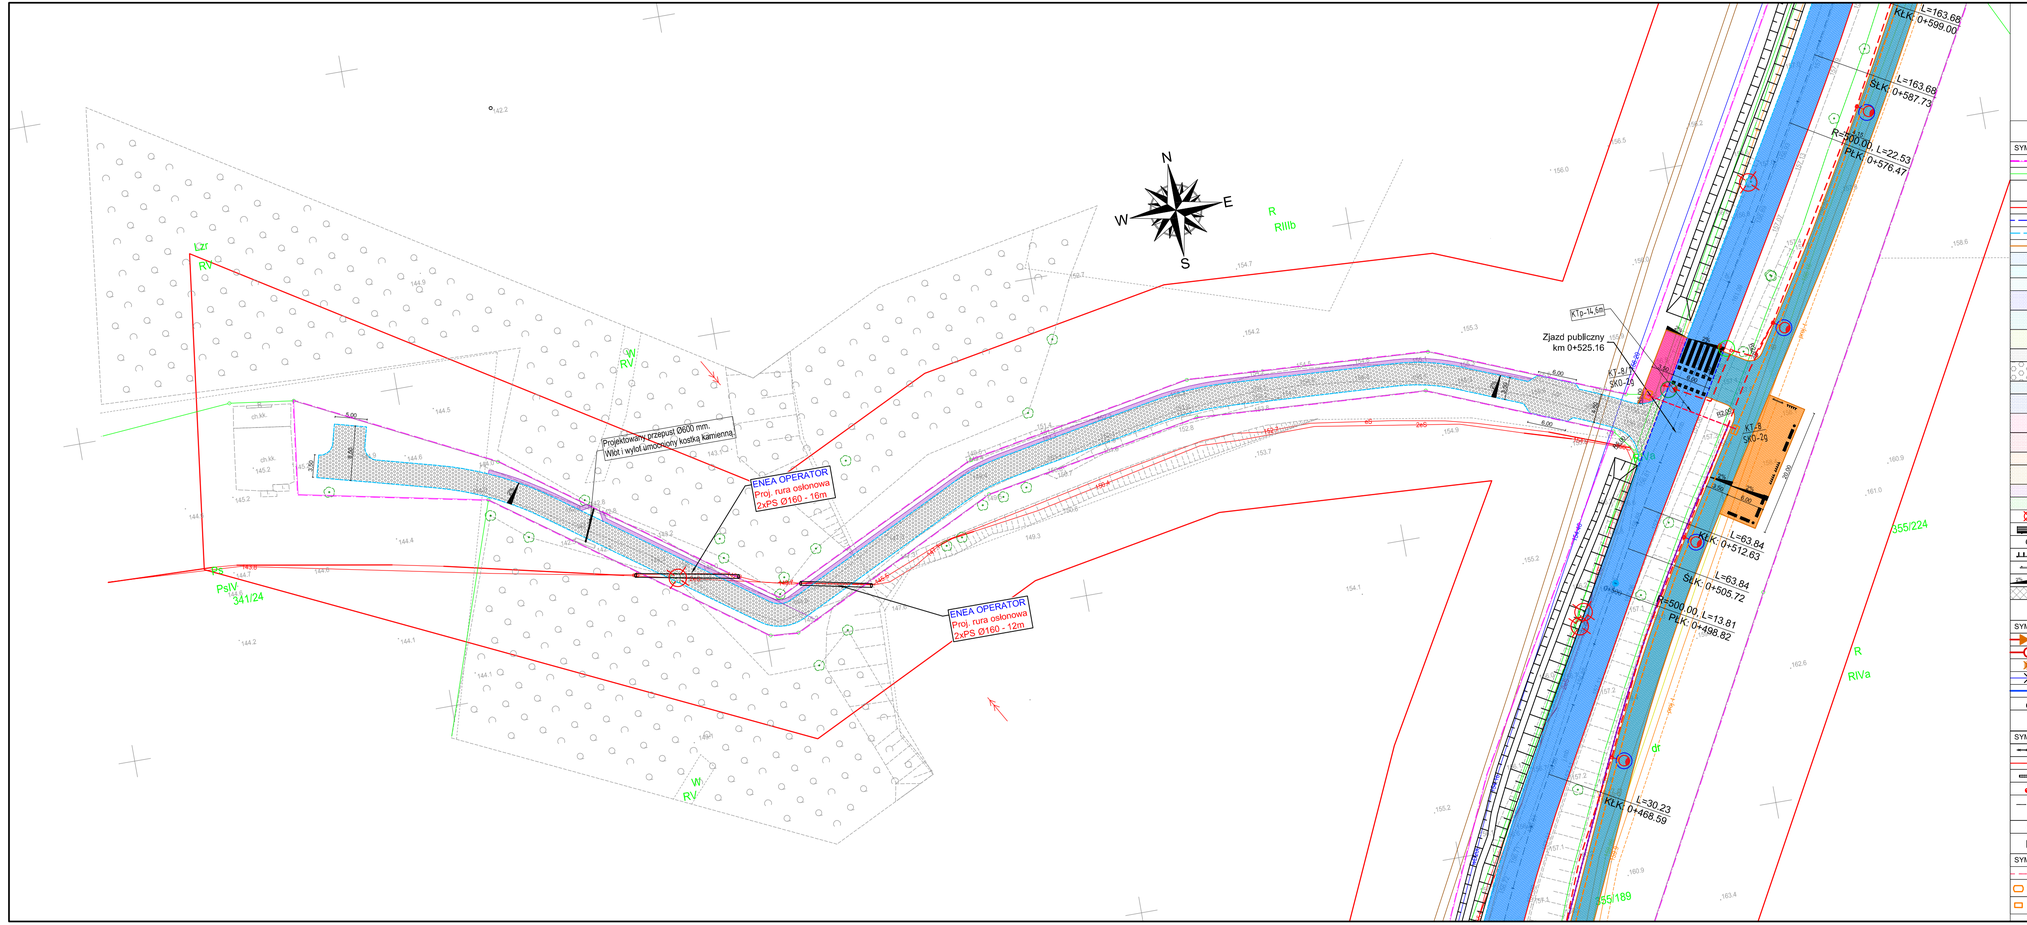

LEGENDA

SYMBOL	OPIS
	Granica inwestycji
	Granica działki

LEGENDA - BRANŻA DROGOWA

	Projektowany krawężnik betonowy 15x30 cm
	Projektowany krawężnik betonowy 15x22 cm
	Projektowany opornik betonowy 12x25 cm
	Projektowane obrzeże betonowe 8x30 cm
	Projektowana jezdnia drogi o nawierzchni bitumicznej
	Projektowana jezdnia manewrowa o nawierzchni bitumicznej
	Projektowana zatoka autobusowa o nawierzchni z kostki bet. szarej
	Proj. stanowisko postojowe dla osób niepełnosprawnych o nawierzchni z kostki betonowej szarej
	Projektowane stanowisko postojowe ogólnodostępne o nawierzchni z kostki betonowej szarej
	Projektowane stanowisko postojowe dla służb komunalnych o nawierzchni z kostki betonowej szarej
	Projektowany zjazd o nawierzchni z kostki betonowej grafitowej
	Projektowany zjazd o nawierzchni z kostki betonowej szarej typu EKO
	Projektowany ciąg pieszo-rowerowy o nawierzchni bitumicznej
	Projektowany ciąg pieszo-rowerowy w miejscu zjazdu o nawierzchni bitumicznej
	Projektowany ciąg pieszo-rowerowy o nawierzchni z kostki betonowej szarej
	Projektowany ciąg pieszo-rowerowy w miejscu zjazdu o nawierzchni z kostki betonowej szarej
	Projektowany chodnik o nawierzchni z kostki betonowej szarej
	Projektowany chodnik w miejscu zjazdu o nawierzchni z kostki betonowej szarej
	Projektowane korytka betonowe
	Projektowana zieleń niska
	Drzewa do wycinki
	Projektowana ławka
	Projektowany kosz na śmieci
	Projektowane stojaki na rowery
	Projektowana tablica informacyjna
	Projektowane spadki poprzeczne
	Projektowane nawierzchnie wg odrębnych opracowań

LEGENDA - BRANŻA SANITARNA

SYMBOL	OPIS
	Projektowana sieć kanalizacji deszczowej
	Projektowana studnia kanalizacji deszczowej
	Projektowany wpust kanalizacji deszczowej
	Projektowana likwidacja sieci wodociągowej
	Projektowana sieć wodociągowa
	Projektowany hydrant ppoż, nadziemny DN80

LEGENDA - BRANŻA ELEKTRYCZNA

SYMBOL	OPIS
	Projektowana linia kablowa, linia napowietrz. - do demontażu
	Projektowana linia kablowa NAYZY-J 4x150mm2
	Projektowana rura osłonowa SRS/PS Ø110
	Projektowana oprawa oświetleniowa LED
	Projektowana linia kablowa oświetlenia ulicznego kabel YAKXS 4x35mm2 +FeZn 30x4 w rurze ochronnej DVK050
	Proj. Szafka Oświetleniowa, złącze kablowe

LEGENDA - BRANŻA TELEKOMUNIKACYJNA

SYMBOL	OPIS
	Proj. kanał technologiczny KTu - Fi 110mm, KTp - Fi 110mm
KT-1 SK-2	Projektowana studnia kablowa kanału technologicznego SK-2 (wymiary zewnętrzne dł. 1,50m x szer. 0,93m x wys. 0,99m)
SKS SOB3	Projektowana studnia kablowa kanału technologicznego SKR-1 (wymiary zewnętrzne dł. 1,16m x szer. 0,71m x wys. 0,78m)

PROJEKT:

"Rozbudowa drogi do Igieł - ulica Igielska i Igły w Chojnicach"

INWESTOR: **Burmistrz Chojnic**
ul. Stary Rynek 1, 89-600 Chojnice

PROJEKTANT: ŁUKASZ ŚPICA Projekt SPIUK
ul. Bytowska 32
89-600 Chojnice
tel. 698-626 474
spiuk.projekt@gmail.com

ZESPÓŁ PROJEKTOWY - BRANŻA DROGOWA		
PROJEKTANT:	Nr upr.	Podpis
mgr inż. Łukasz Śpica	POM/0065/PWOD/13 specjalność drogowa	
SPRAWDZAJĄCY:	Nr upr.	Podpis
mgr inż. Artur Ampulski	KUP/0045/PWOD/13 specjalność drogowa	
ZESPÓŁ PROJEKTOWY - BRANŻA SANITARNA		
PROJEKTANT:	Nr upr.	Podpis
mgr inż. Mateusz Maliński	KUP/0183/PBS/17 specjalność instalacyjna	
SPRAWDZAJĄCY:	Nr upr.	Podpis
mgr inż. Tomasz Surma	KUP/0082/PBS/16 specjalność instalacyjna	
ZESPÓŁ PROJEKTOWY - BRANŻA ELEKTRYCZNA		
PROJEKTANT:	Nr upr.	Podpis
mgr inż. Rafał Kobierowski	POM/0181/PWBE/19 specjalność elektryczna	
SPRAWDZAJĄCY:	Nr upr.	Podpis
inż. Zenon Trąbala	NB-7210/253/79 specjalność elektryczna	
ZESPÓŁ PROJEKTOWY - BRANŻA TELEKOMUNIKACYJNA		
PROJEKTANT:	Nr upr.	Podpis
mgr inż. Roman Glander	KUP/0168/PWOT/06 specjalność telekomunikacyjna	
SPRAWDZAJĄCY:	Nr upr.	Podpis
mgr inż. Dariusz Dudziński	DTT-TU/2114/01/U specjalność telekomunikacyjna	

Faza projektu

PROJEKT KONCEPCYJNY

Branża

DROGOWA, SANITARNA, ELEKTRYCZNA, TELEKOMUNIKACYJNA

Tytuł rysunku

PROJEKT ZAGOSPODAROWANIA TERENU - Arkusz 4

Skala	Data	Nr rysunku	Str.
1:500	10.05.2021	4	