





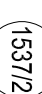
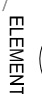








Kopia mapy zasadniczej

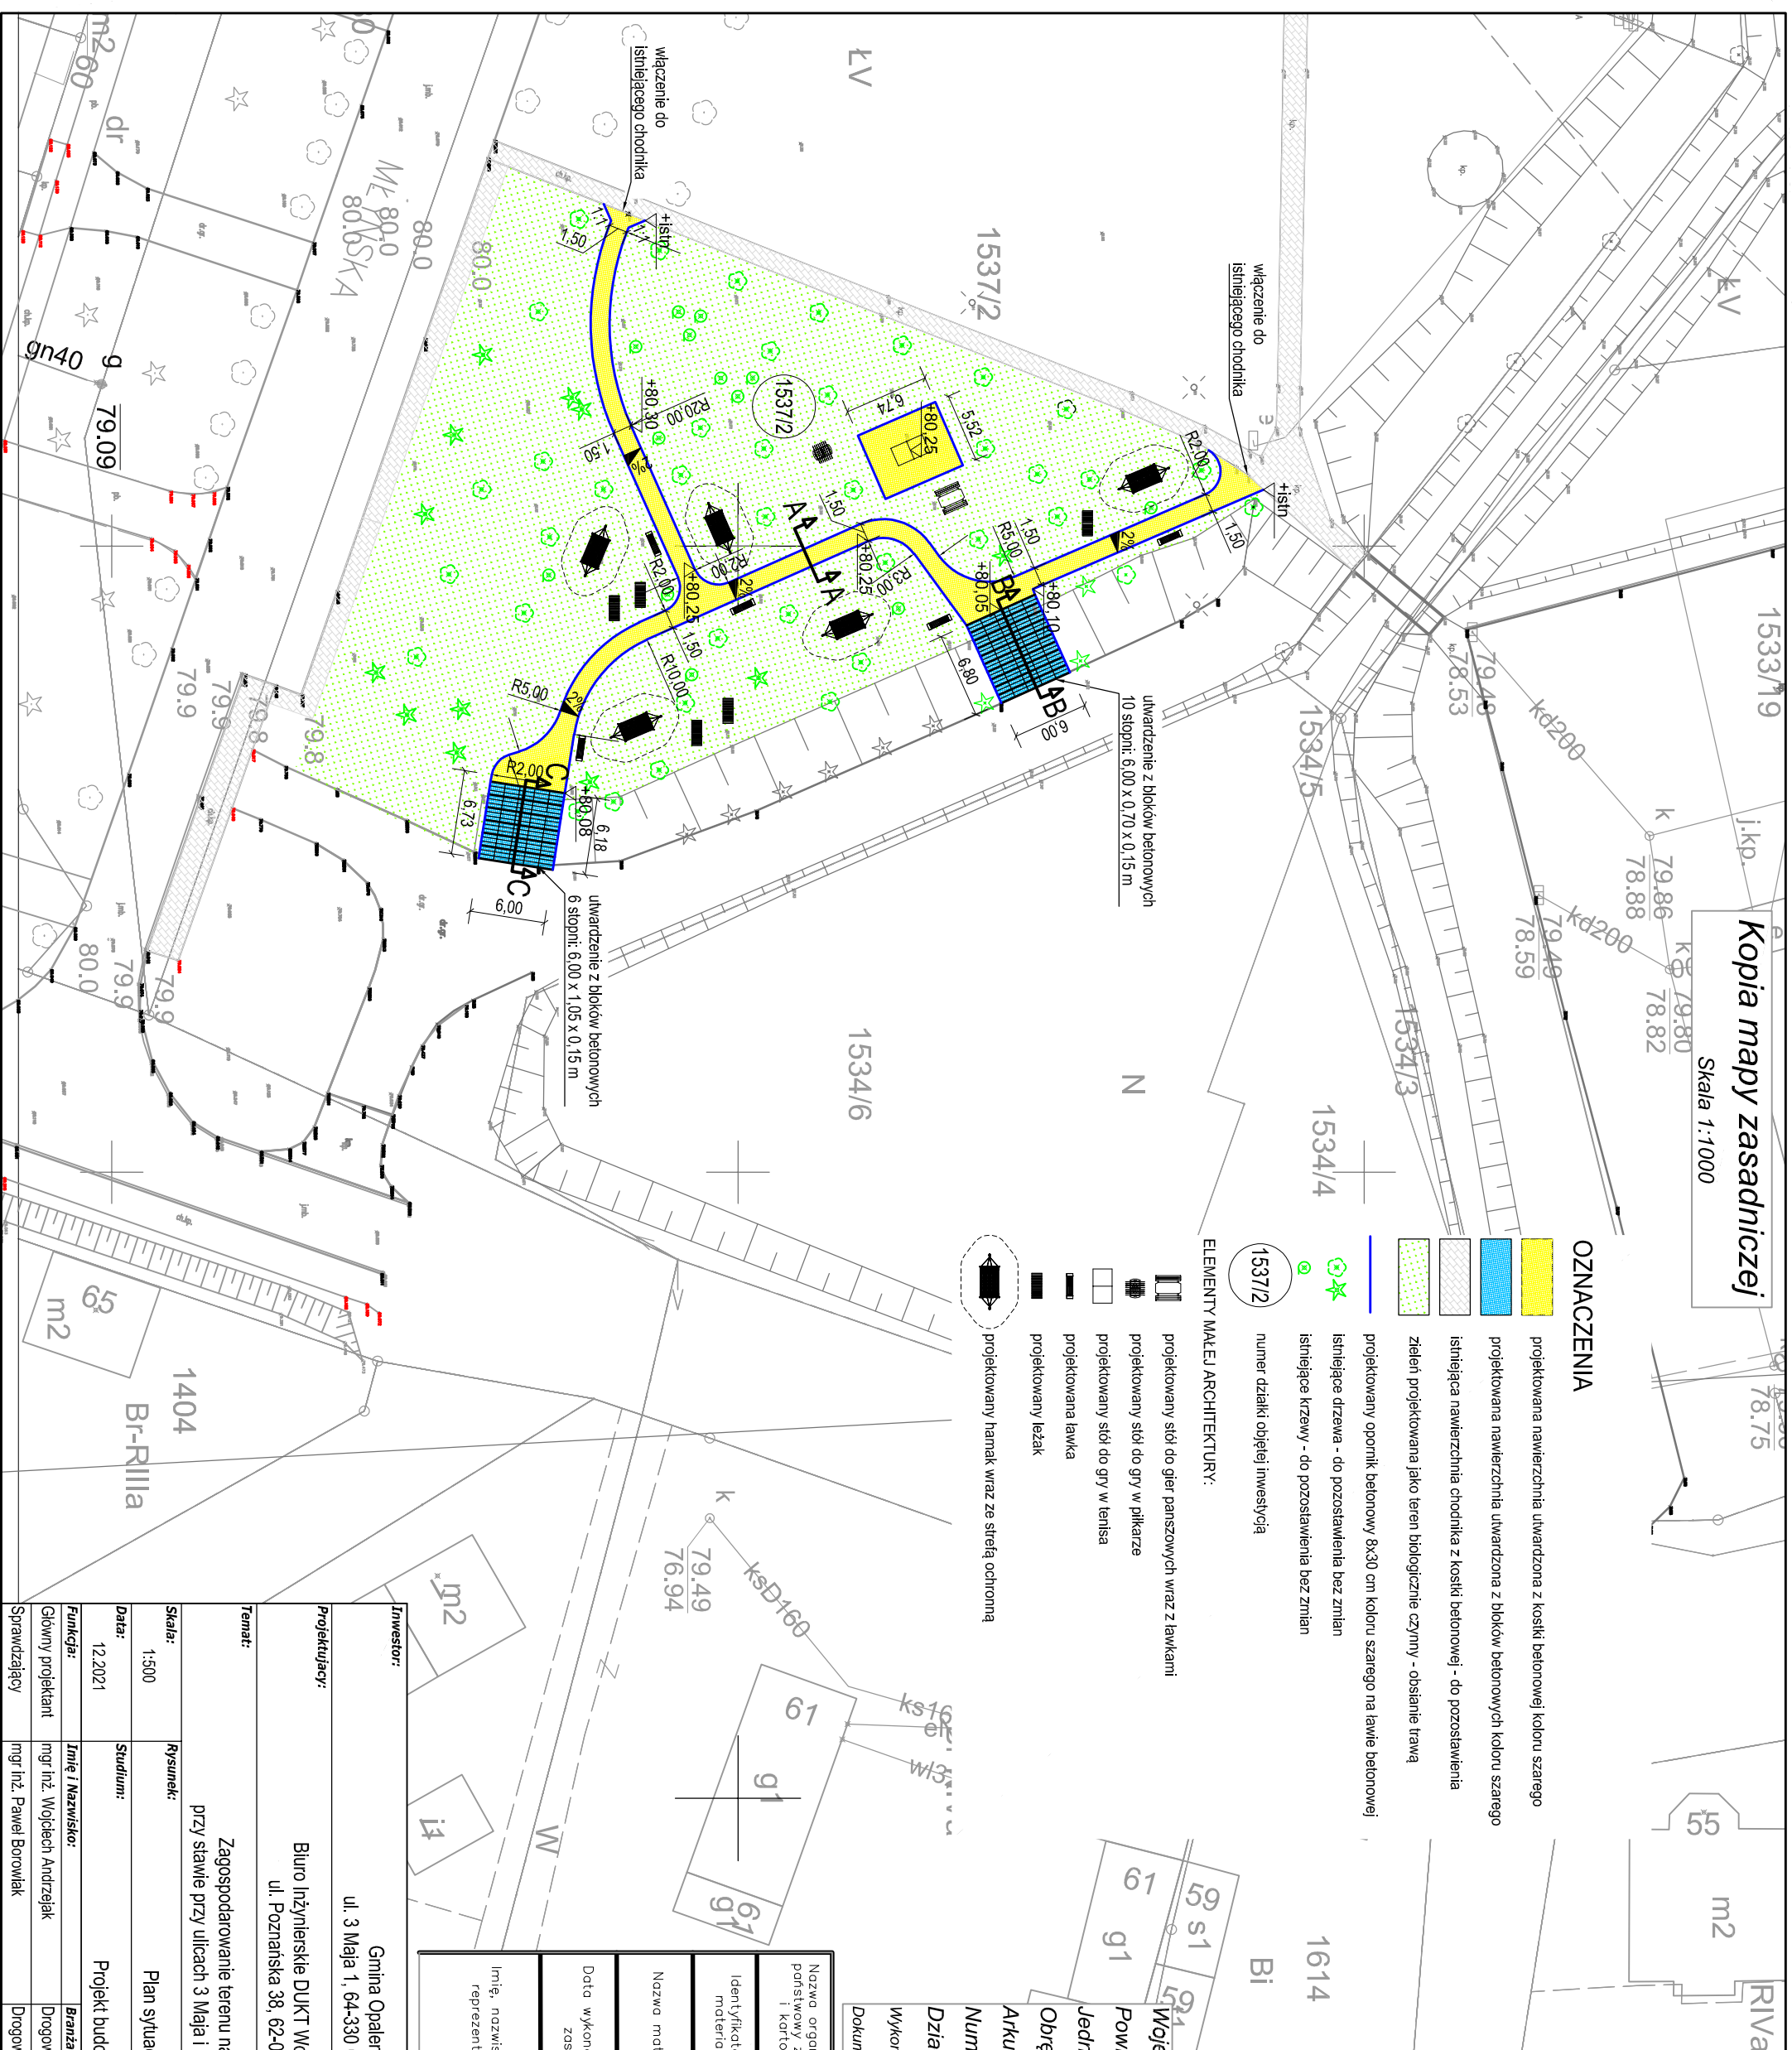
Skala 1:1000

OZNACZENIA

-  projektowana nawierzchnia utworzona z kostki betonowej koloru szarego
-  projektowana nawierzchnia utworzona z bloków betonowych koloru szarego
-  istniejąca nawierzchnia chodnika z kostki betonowej - do pozostawienia
-  zieleni projektowana jako teren biologicznie czynny - obsadzenie trawą
-  projektowany opornik betonowy 8x30 cm koloru szarego na ławie betonowej
-  istniejące drzewa - do pozostawienia bez zmian
-  istniejące krzewy - do pozostawienia bez zmian
-  numer działki objętej inwestycją

ELEMENTY MAŁEJ ARCHITEKTURY:

-  projektowany stół do gier planszowych wraz z ławkami
-  projektowany stół do gry w piłkarze
-  projektowany stół do gry w tenisa
-  projektowana ławka
-  projektowany leżak
-  projektowany hamak wraz ze strefą ochronną



Investor: Gmina Opalenica ul. 3 Maja 1, 64-330 Opalenica	
Projektujący: Biuro Inżynierskie DUKT Wojciech Andrzejak ul. Poznańska 38, 62-070 Dopiewo	
Temat: Zagospodarowanie terenu na cele rekreacyjne przy stawie przy ulicach 3 Maja i Młyńskiej w Opalenicy	
Skala: 1:500	Rysunek: Plan sytuacyjny
Data: 12.2021	Studium: Projekt budowlany
Funkcja: Główny projektant	Imię i Nazwisko: mgr inż. Wojciech Andrzejak
Sprawdzający: mgr inż. Paweł Borowiak	Branża: Drogowa
	Nr uprawnień: WKP/0347/POOD/17
	Podpis: WKP/0289/POOD/12
	Nr rys: 2

Nazwa organu prowadzącego państwowy zespół geodezyjny i kartograficzny	YSTAROSTA NOWOTOMYSKI
Identyfikator ewidencyjny materiału zasobu	GK.6621.3.141.2021
Nazwa materiału zasobu	Mapa zasadnicza
Data wykonania kopii materiału zasobu	18-08-2021
Imię, nazwisko i podpis osoby reprezentującej organ	

Wykonani: Adriana Barłowiak
Dokument podpisany elektronicznie

Województwo: wielkopolskie
Powiat: nowotomyski
Jednostka ewidencyjna: Miasto Opalenica
Obręb ewidencyjny: OPALENICA
Arkusze: 10, 11, 5, 8, 9
Numer sekcji: 5.175.32.15.2, 33.11.1
Działka: wg zasięgu