
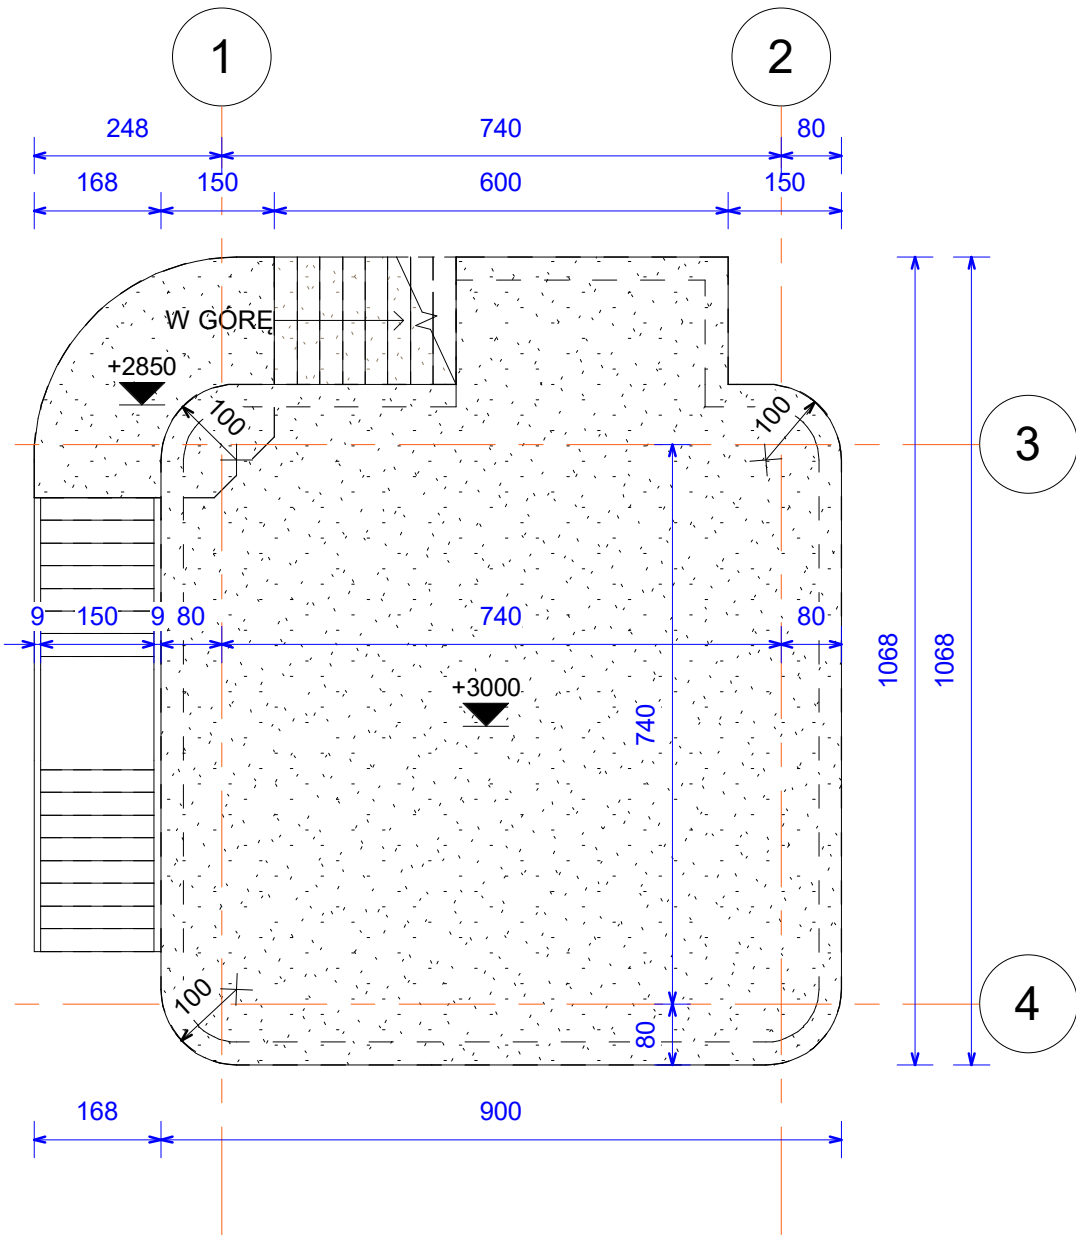


RZUT KLATKI

1 : 50

Poziom +30 m

1 : 100

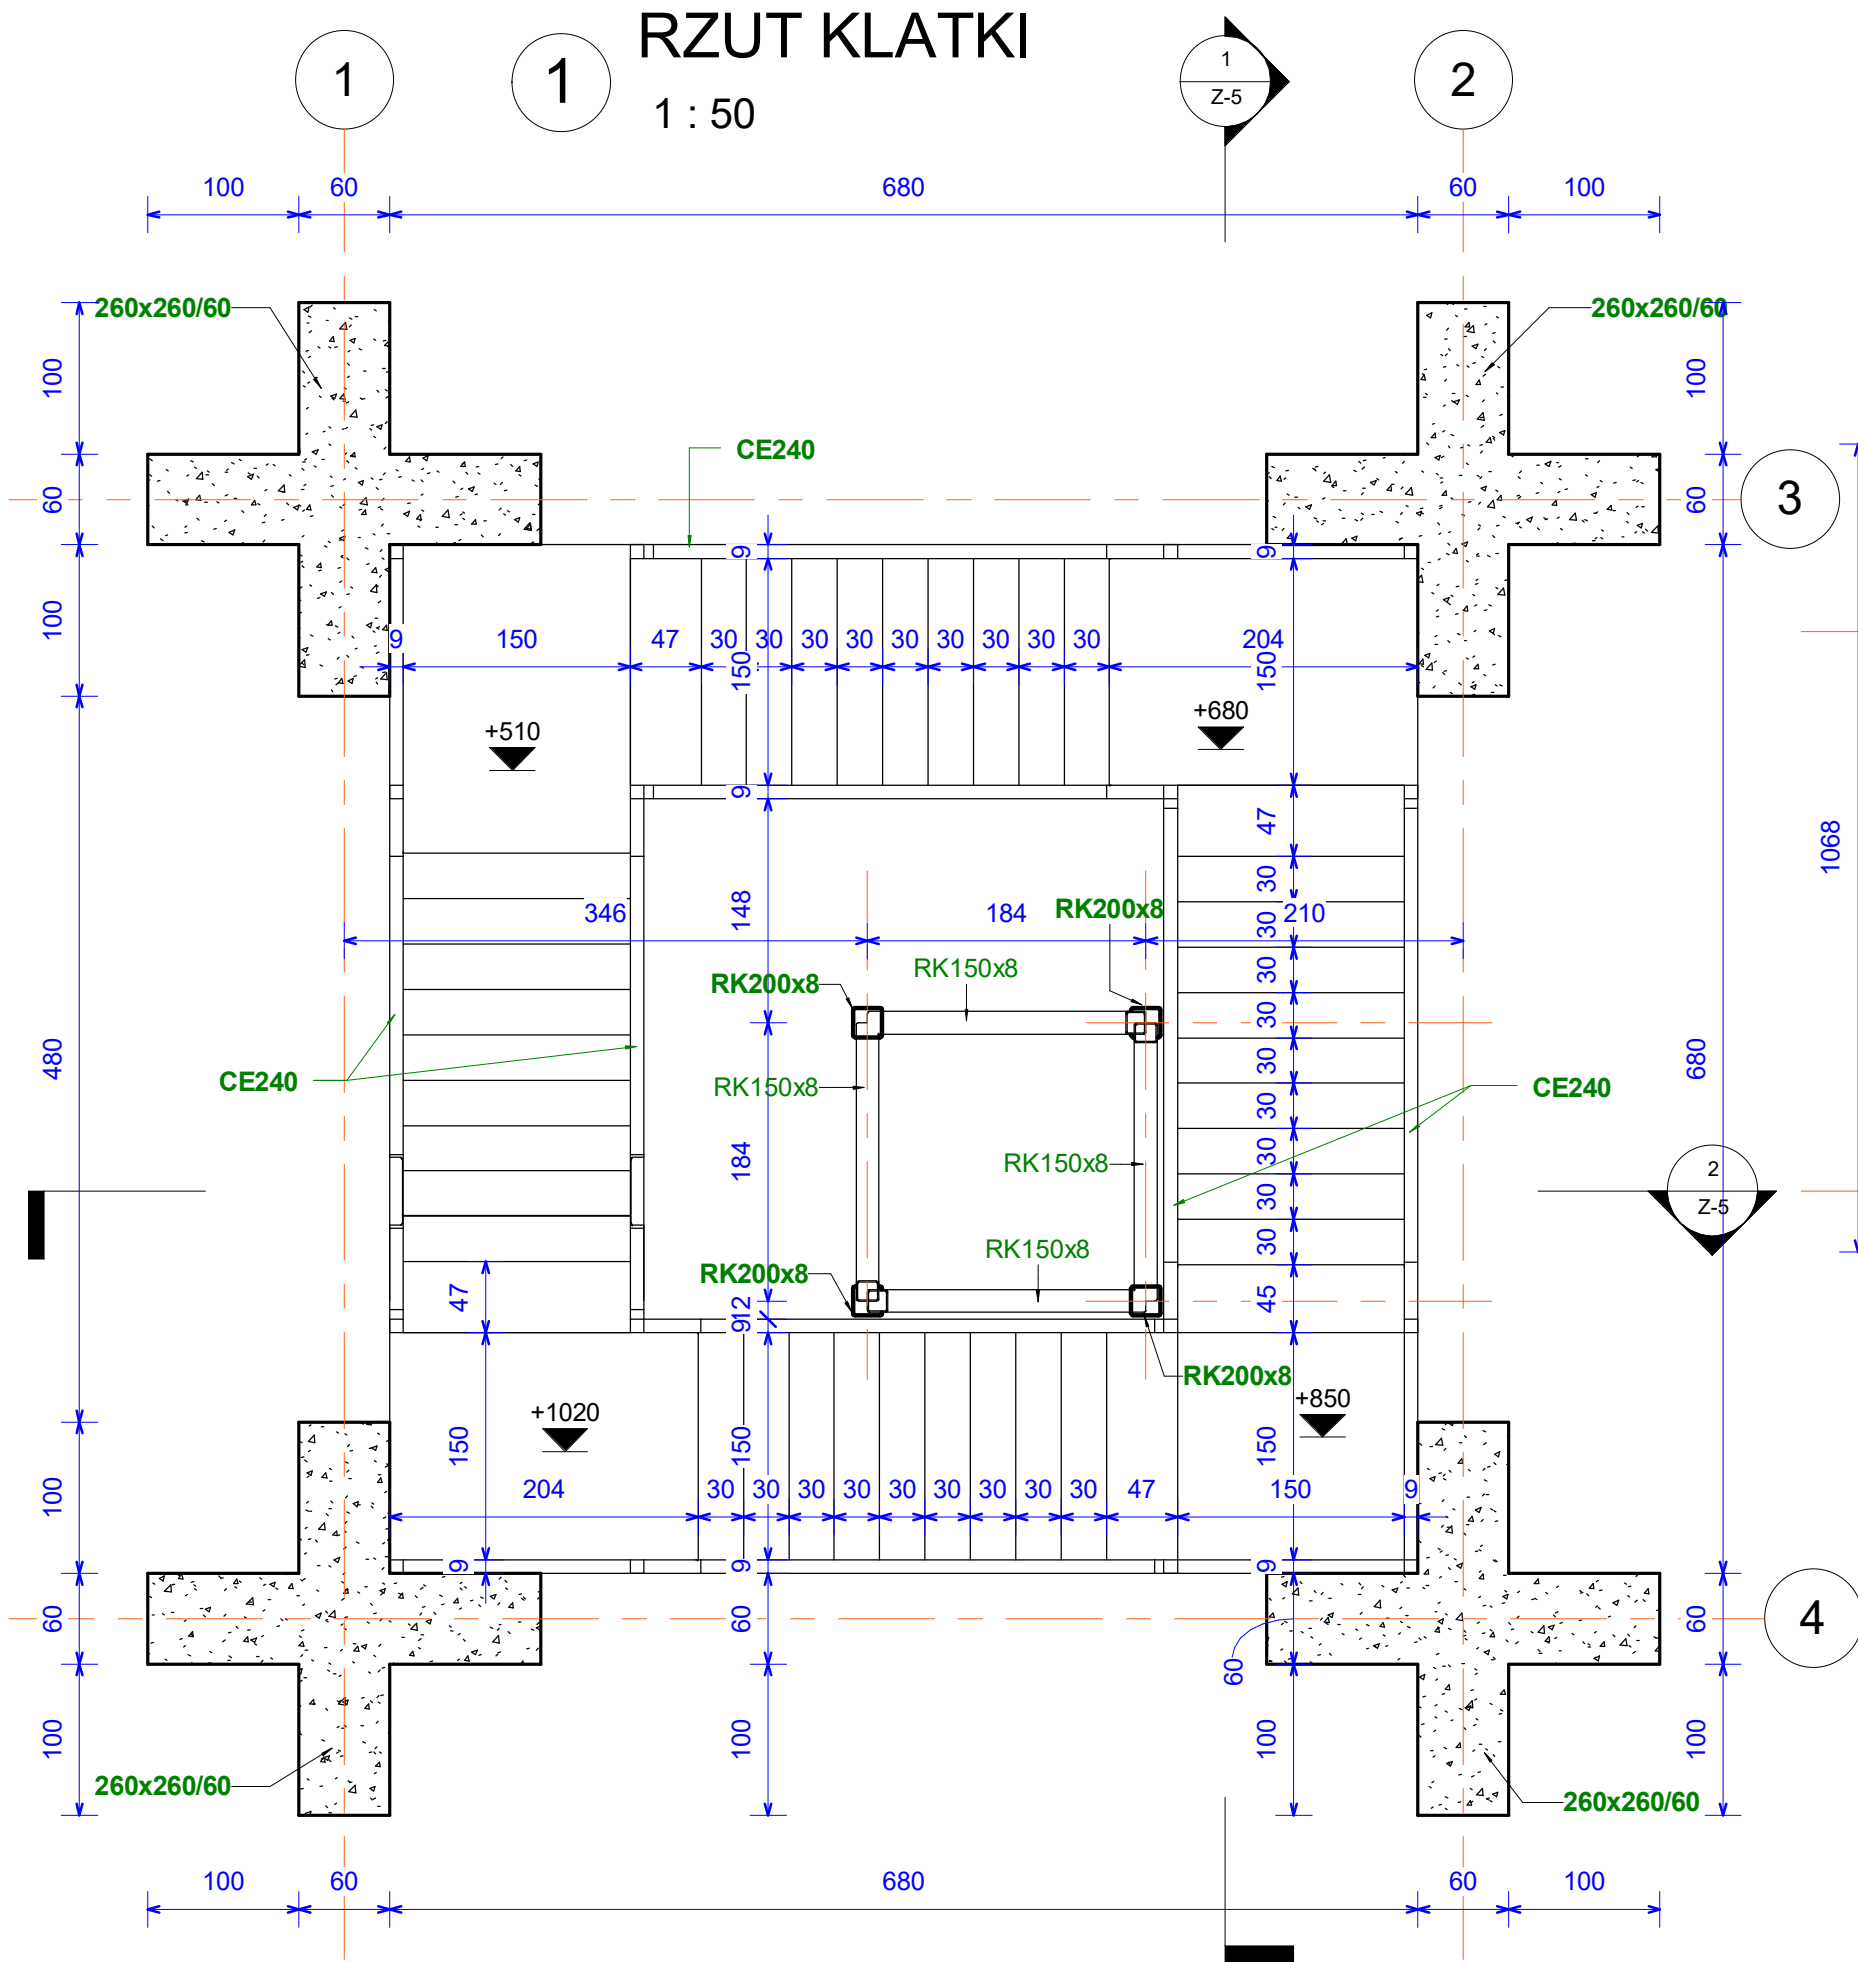

<b>OPEN MIND Sp. z o.o.</b> <b>ul. Małkowskiego 30/1, 70-304 Szczecin</b>			
Inwestor:	<b>Gmina Słubice , ul. Akademicka 1, 69-100 Słubice</b>		
Adres:	Słubice, dz. Nr 56/14, 56/15, 56/16, obręb 3-Słubice, Słubice miasto, 69-100 Słubice ,gmina Słubice, Powiat Słubice, woj. Lubuskie		
Temat:	<b>Budowa wieży widokowej wraz z infrastrukturą i urządzeniami budowlanymi.</b> <b>PROJEKT ZMIAN pozwolenie na budowę z dnia 20.09.2016 decyzja Nr. 260/2016</b>		
Obiekt:	<b>WIEŻA WIDOKOWA</b>		
Konstr. Projektował:	mgr inż. arch. Daniel Kisała Nr upr. bud.: ZAP/0003/POK/08 upr. konstr. bez ograniczeń		
Konstr. Sprawdziła:	inż. Irena Kirkitto-Staciewicz Nr upr. bud.: UAN-8345/926/85 , upr. bez ograniczeń		
Opracował:	inż. Dawid Motdrzyk		Branża: <b>Konstr.</b> Faza: <b>Budowlany</b>
TREŚĆ RYSUNKU	<b>POZIOM +30m</b>		Skala: <b>Jak zaznaczono</b>
			Data: <b>03.2020</b>
			Nr rys. <b>Z-4</b> Str.