




BUDYNEK USŁUGOWO-MIESZKALNY  
ZIELONA GÓRA  
UL. ST. ŻEROMSKIEGO NR 2 DZ. NR 299/3

LEGENDA:

SCHODY NA 2 POZIOM PODDASZA - BETONOWE	- 5,20 m2
STRYCH - POZIOM 2, PODŁOGA CEMENTOWA	- 100,90m2
POMIESZCZENIA NIEDOSTĘPNE	- ok. 45,80m2
RAZEM POW. PODŁÓG 2 POZIOM PODDASZA Pp = ok. 151,90m2	

- WK  ISTN. WYŁAZ KOMINIARSKI DO USZCZELNIENIA I POKRYCIA BLACHĄ
- WK 2  OKNA DACHOWE ISTNIEJĄCE - DO OCZYSZCZENIA, MALOWANIA I USZCZELNIENIA
- KROKWIE - 14/15; 15/16; co 86 - 99cm  
KROKWIE NAROŻNE 16/18;  
MURŁTA - 14/14; 14/15  
--- STROP NAD PODDASZEM - BELKI 16 - 18 x 22 - 24cm, PŁATWIE 15 /20  
SŁUPY 15,5 /17,5; 15/17, 14/16  
MIECZE 14/14; 14 /15;  
KLESZCZE 7/16  
DESKOWANIE POD KRYCIE PAPĄ - DESKI ZAWILGOCONE DO WYMIANY NA NOWE IMPREGNOWANE
- GRANICA DZIAŁKI NR 299/3

PIERWSZY POZIOM PODDASZA  
- KONSTRUKCJA JEST NIEDOSTĘPNA OBUDOWANA  
( POMIESZCZENIA MIESZKALNE )

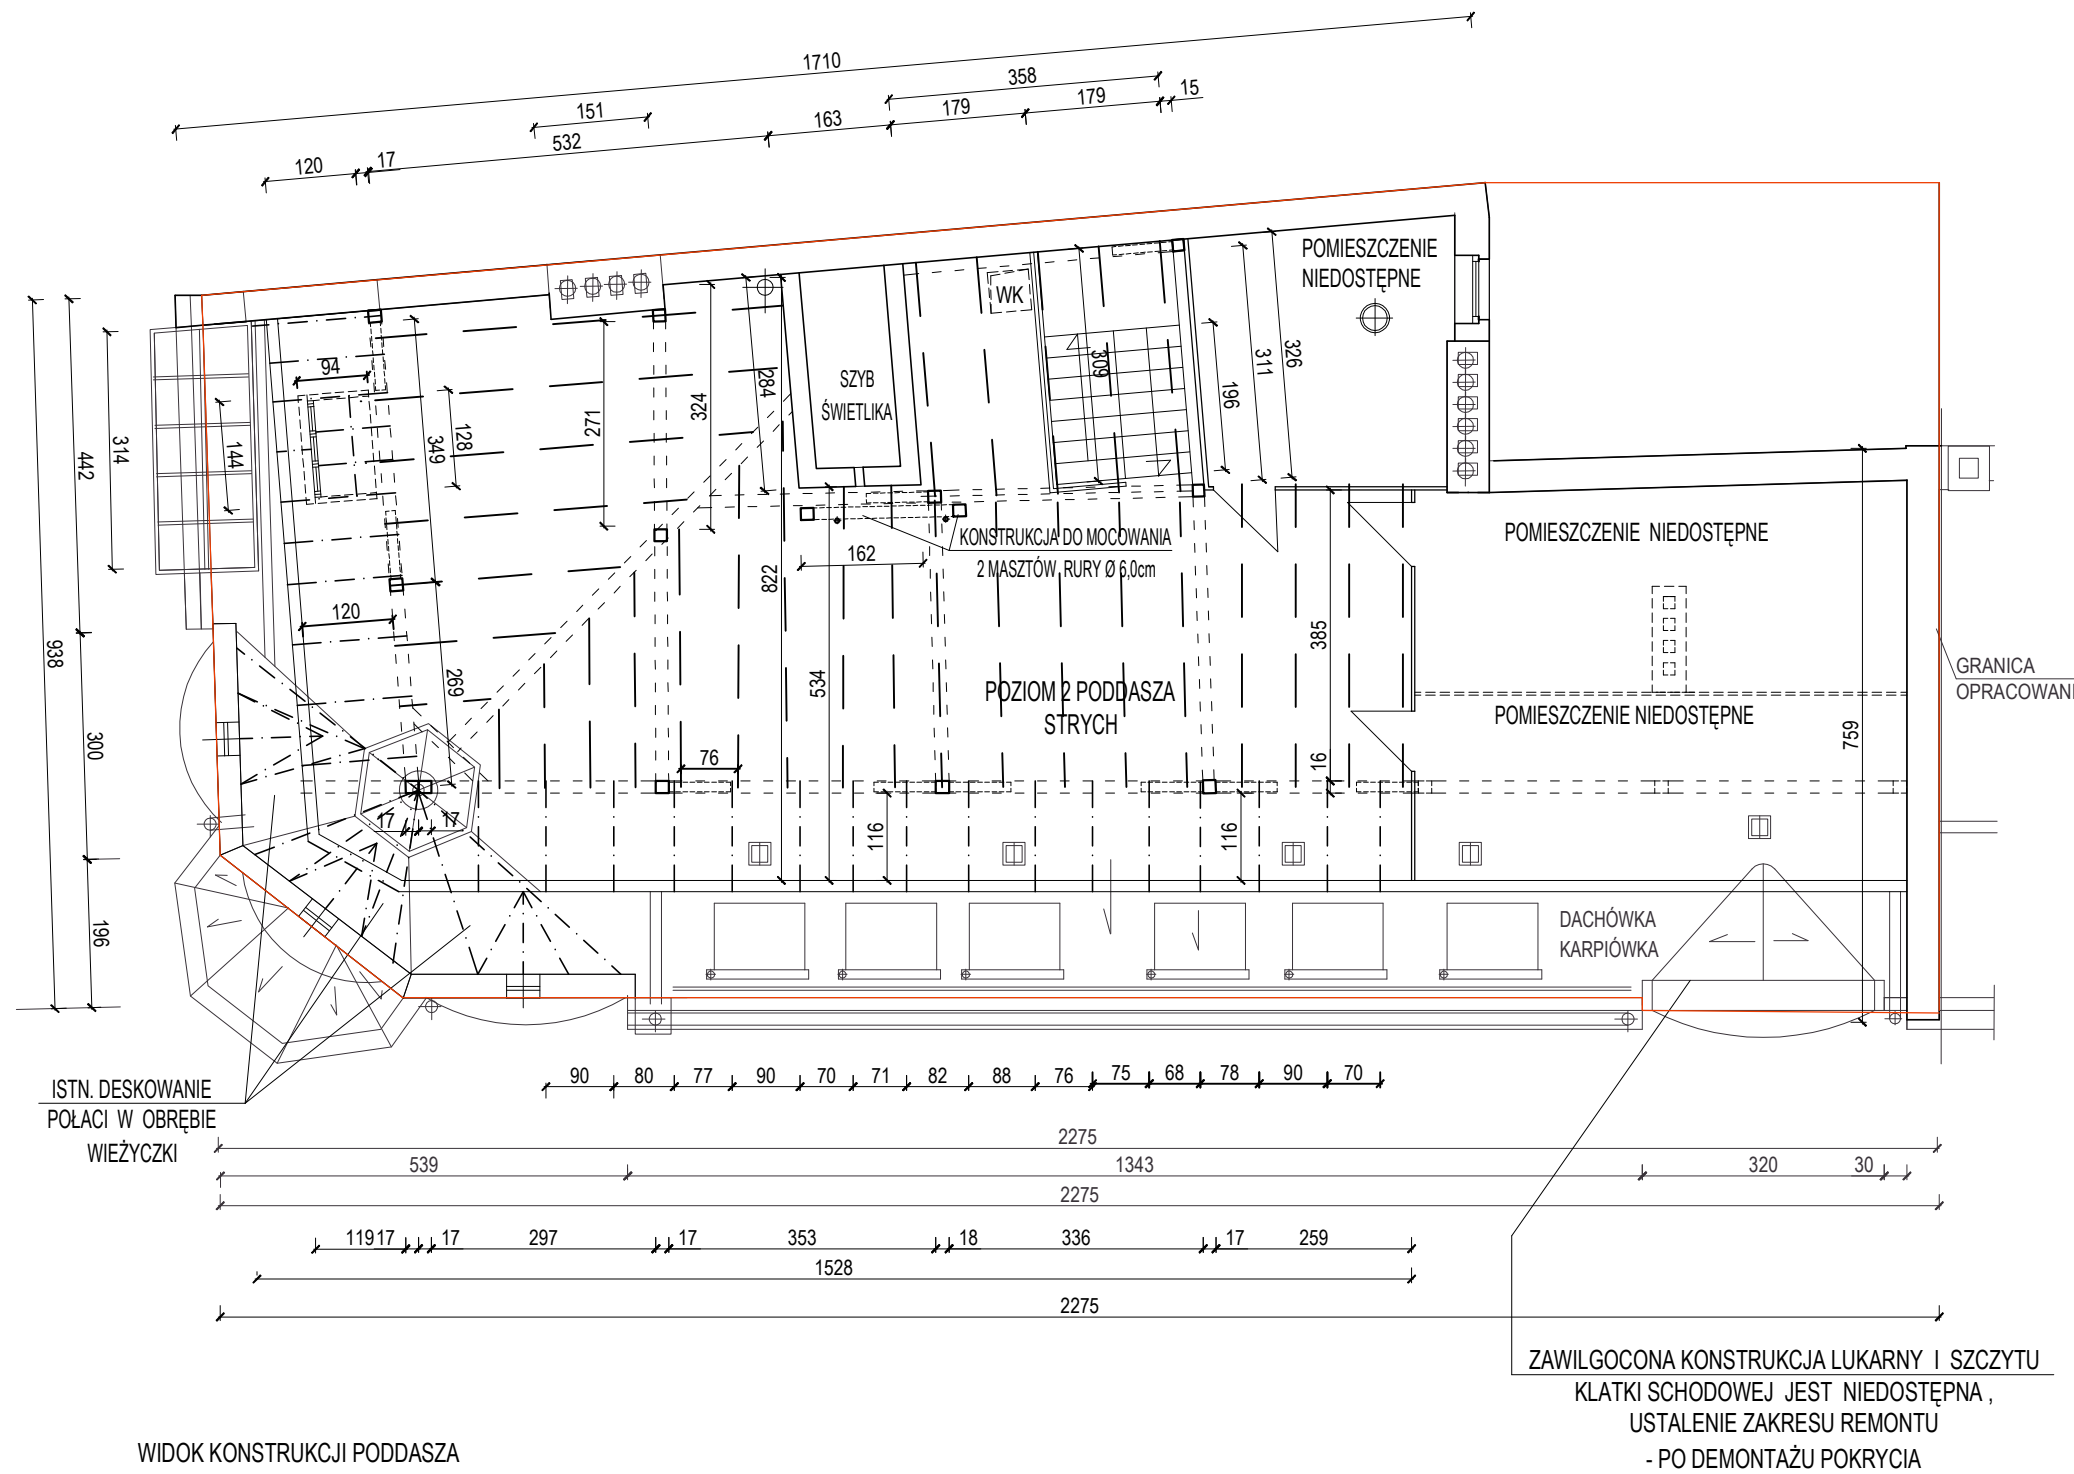

RZUT 2 POZIOMU PODDASZA  
STAN ISTNIEJĄCY - WIĘŻBA



PRACOWNIA PROJEKTOWA "RENOWACJA"			
Nazwa i adres:	BUDYNEK MIESZKALNO - USŁUGOWY ZIELONA GÓRA UL. ST. ŻEROMSKIEGO NR 2		
Tytuł rysunku:	RZUT DRUGIEGO POZIOMU PODDASZA - STRYCH		
Projektant:	mgr inż. arch. <b>DOROTA KRUPKA</b>	upr. 167/82.ZG DO PROJ. ARCHITEKTURY BEZ OGRANICZEŃ	
Data opracowania:	09.2020	Skala: 1 : 100	Nr rys. 4