

MAPA SYT-WYS
SKALA 1:500


BUDYNEK USŁUGOWY

ul. Żeromskiego 2
ZIELONA GÓRA

SYTUACJA 1 : 500

OBIEKT REMONTOWANY

GRANICA DZIAŁKI NR 299/3

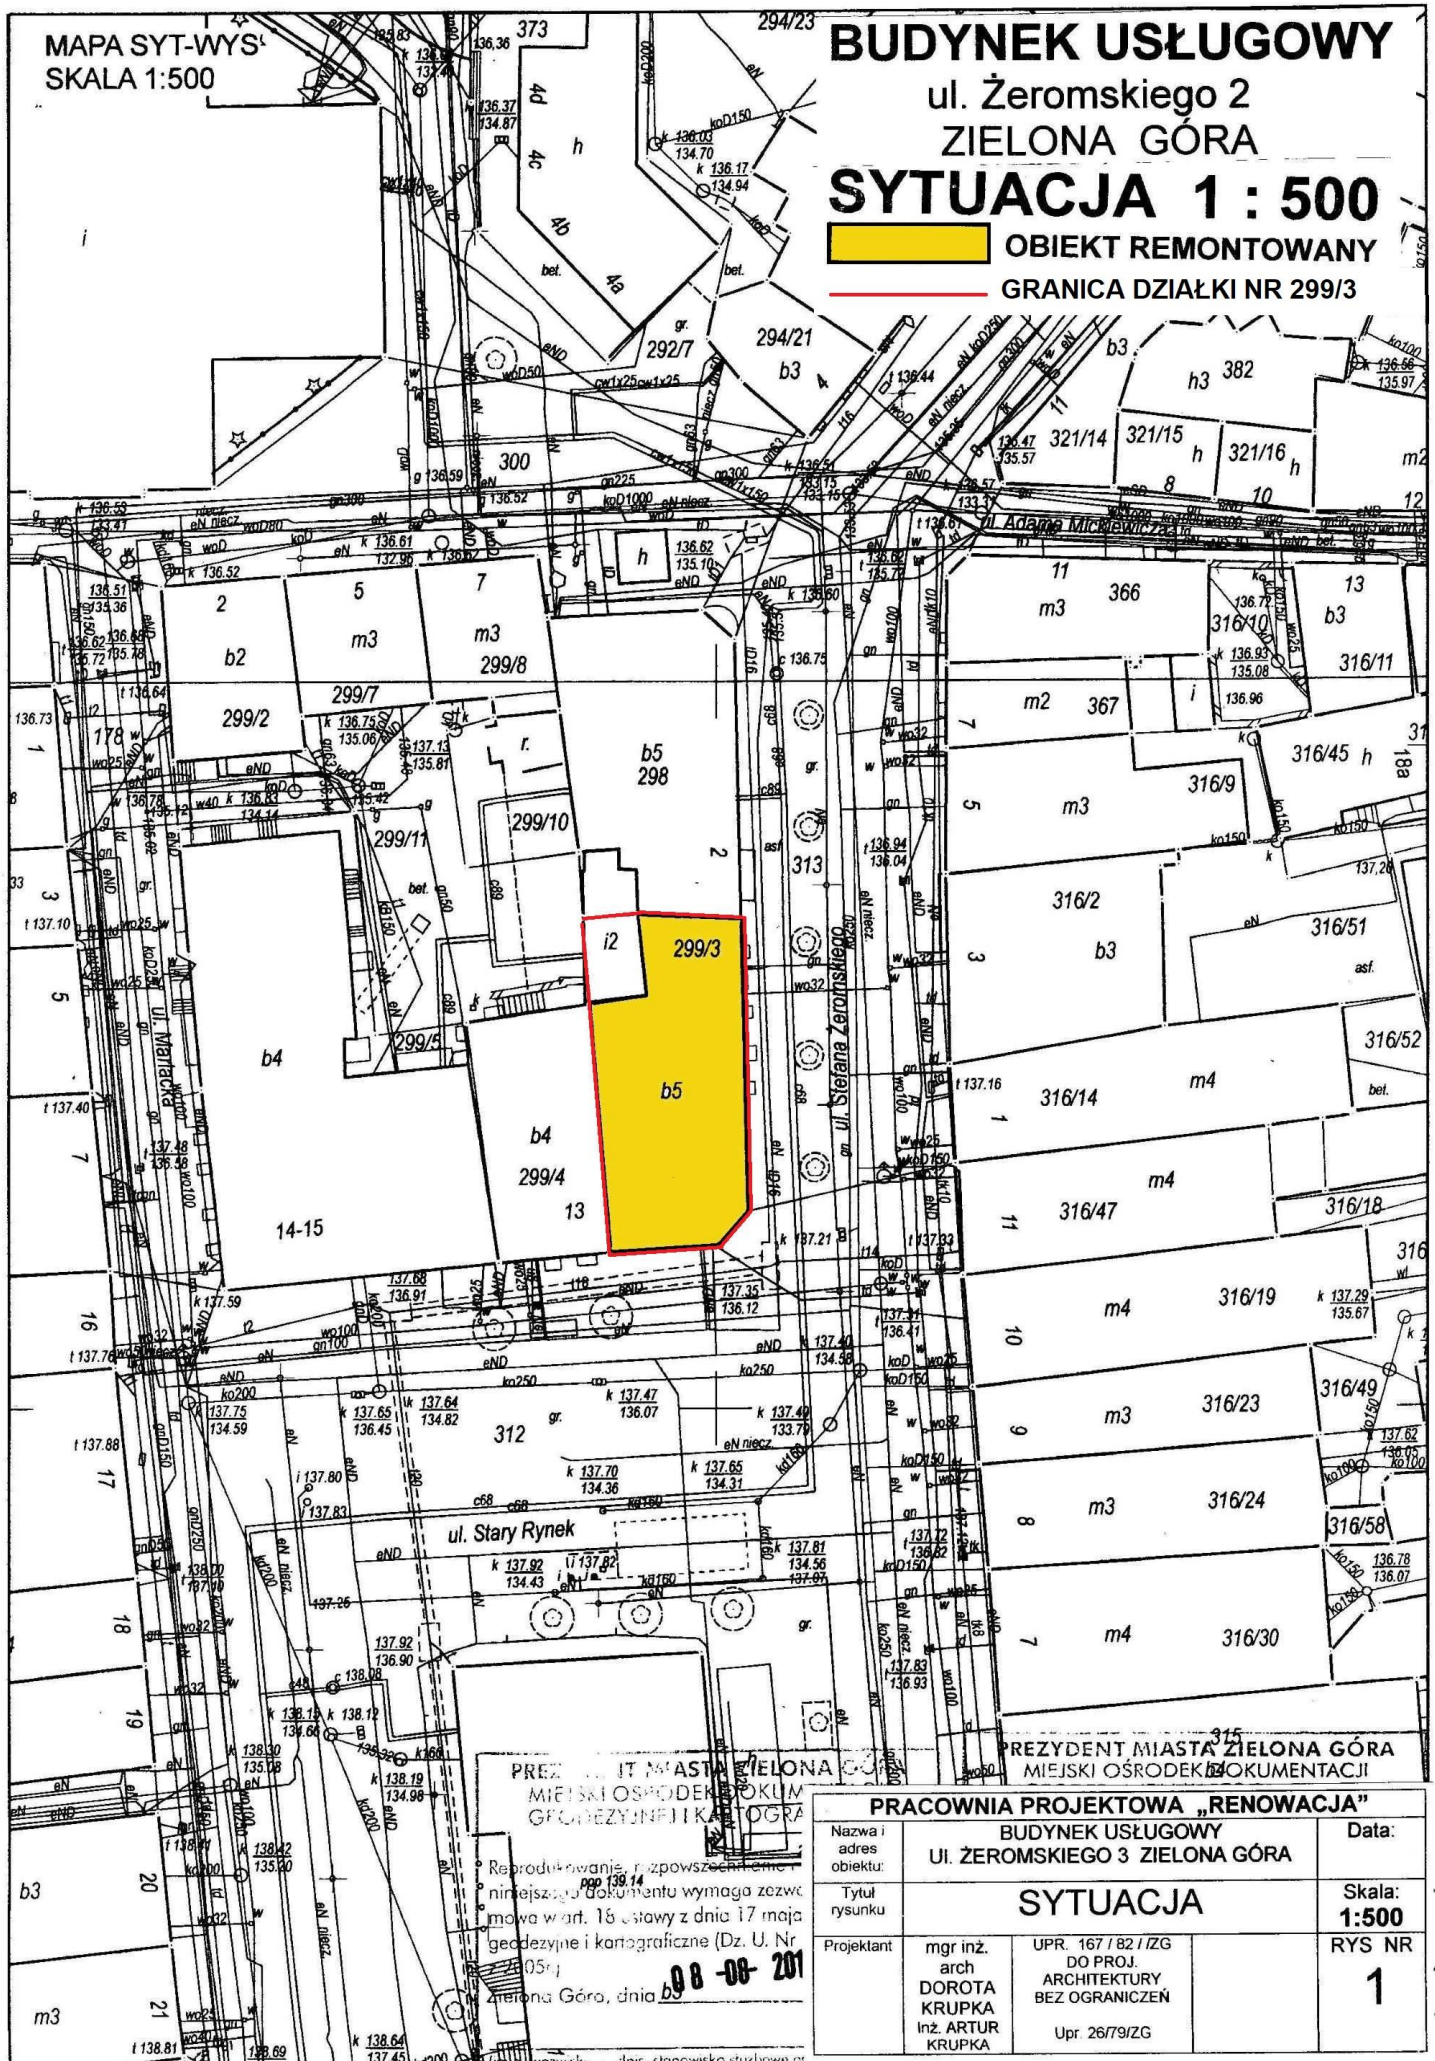

PREZ. MIASTA ZIELONA GÓRA
MIEJSKI OŚRODEK DOKUMENTACJI
GEODEZYJNEJ I KARTOGRAFICZNEJ

Reprodukowanie, rozpowszechnianie
i inne użytkowanie niniejszego dokumentu wymaga zezwolenia
mowa w art. 18 ustawy z dnia 17 maja 1984 r.
geodezyjne i kartograficzne (Dz. U. Nr 13, poz. 105)
Zielona Góra, dnia 08-08-201

PREZYDENT MIASTA ZIELONA GÓRA
MIEJSKI OŚRODEK DOKUMENTACJI

PRACOWNIA PROJEKTOWA „RENOWACJA”

Nazwa i adres obiektu:	BUDYNEK USŁUGOWY UL. ŻEROMSKIEGO 3 ZIELONA GÓRA	Data:
Tytuł rysunku:	SYTUACJA	Skala: 1:500
Projektant:	mgr inż. arch. DOROTA KRUPKA Inż. ARTUR KRUPKA	RYS NR 1
	UPR. 167 / 82 / ZG DO PROJ. ARCHITEKTURY BEZ OGRANICZEN Upr. 26/79/ZG	