


Zabudowa ściana A

ISTNIEJĄCA ZABUDOWA MEBLARSKA DO WYKORZYSTANIA

PROJEKTOWANA ZABUDOWA

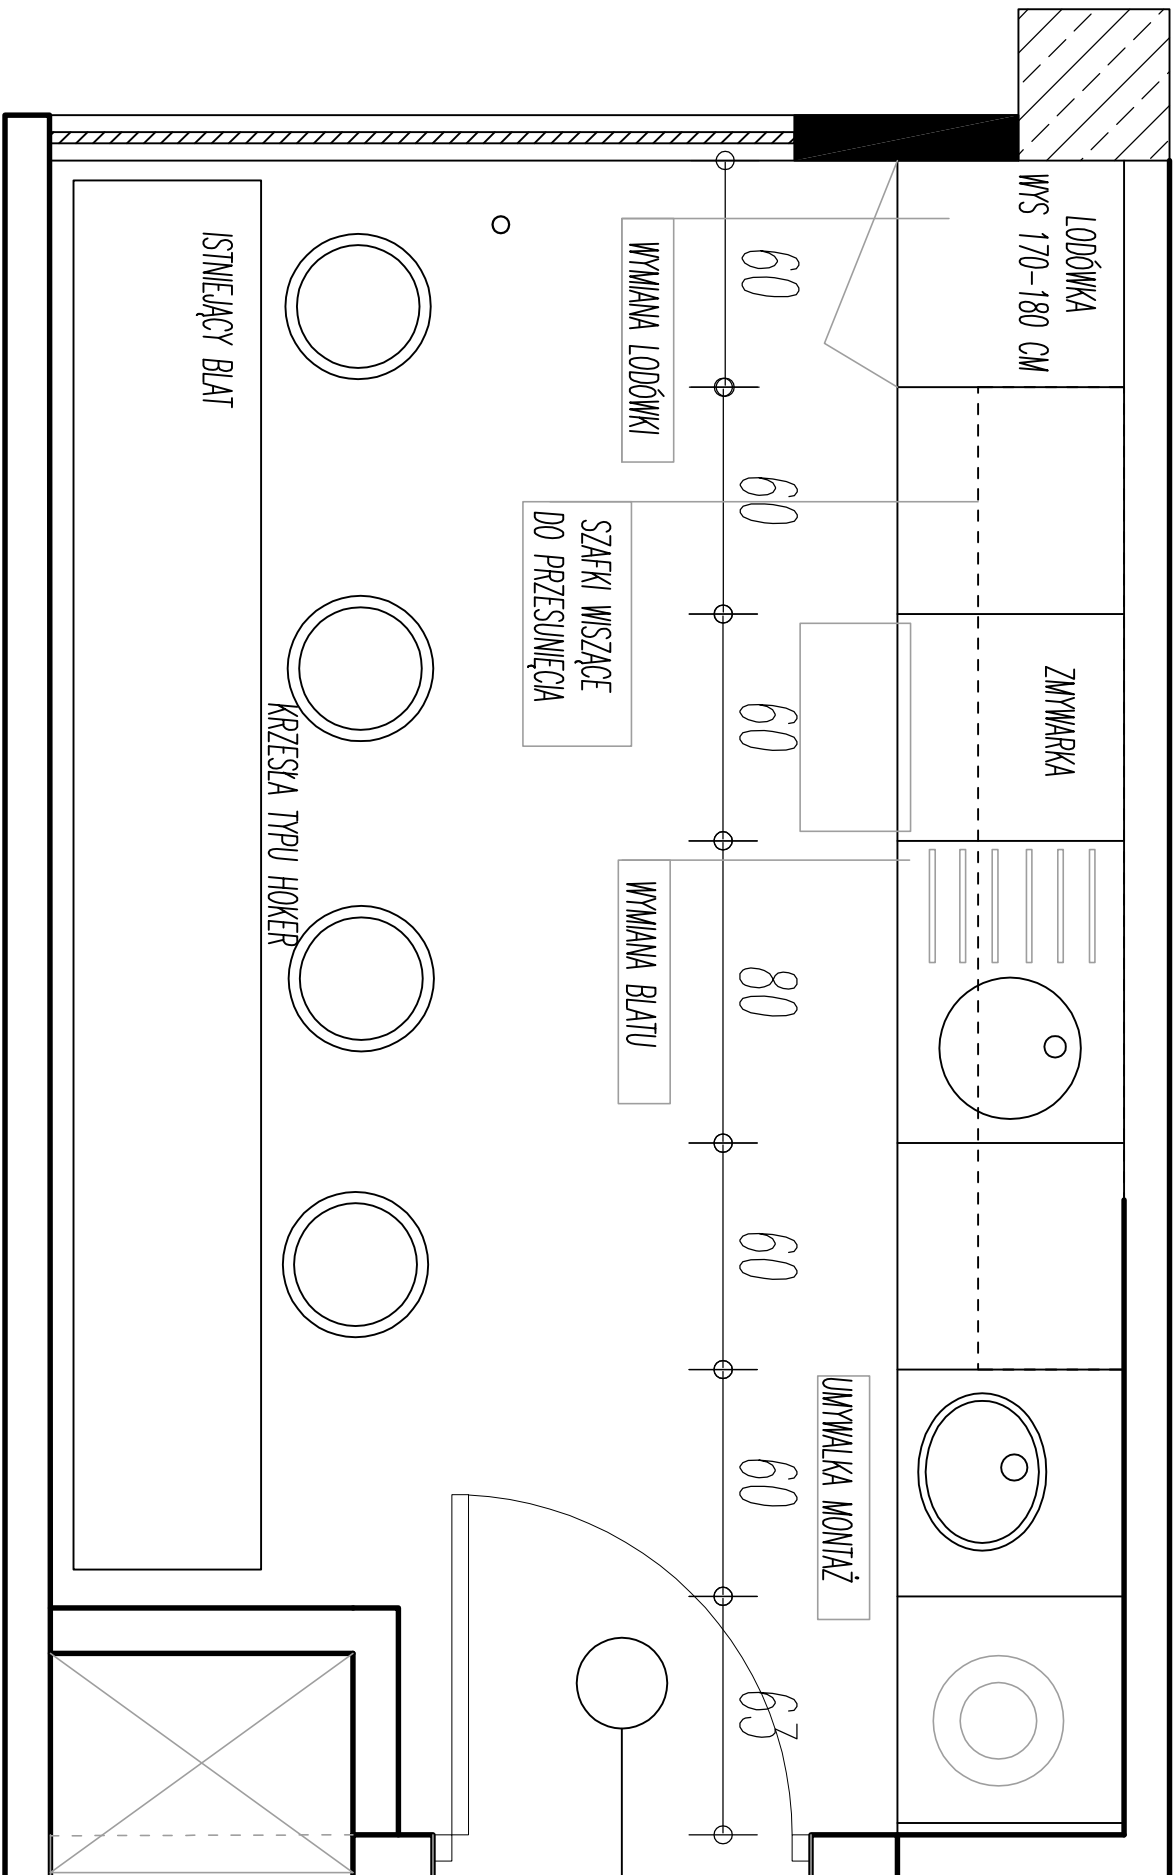

ANEXS KUCHENNY 5 PIĘTRO POM. NR 15 RZUT

ASP & ZAPA			
BIURO ARCHYTEKTONICZNE			
61-270 POZNAŃ PIACERENNEGO 8 TEL. 061-465 89 89 FAX 061-465 20 77			
ZAMAWIAJĄCY:	WYDZIAŁ ZAMÓWIEŃ I OBSŁUGI URZĘDU MIASTO POZNAŃ 61-841 POZNAŃ PLAC KOLEGIACKI 17		
TEMAT	ARANŻACJA WNIETRZ 4 i 5 PIĘTRA BUDYNKU BIUROWEGO SEG. "B" POŁOŻONEGO W POZNANIU PRZY UL. 28 CZERWCA 1956R NR 404 NA POTRZEBY WYDZIAŁU GOSPODARKI KOMUNALNEJ U.M.P.		
BRANŻA:	ARCHITEKTURA		
FAZA.:	KONCEPCJA	UPR. NR	PODPIS
PROJEKTOWAŁ:	mgr inż. arch. Wojciech Łakński	66/Pw/91	
	mgr inż. arch. Zbigniew Pyda	163/85/Pw	
TREŚĆ RYS.	ANEXS KUCHENNY 5 PIĘTRO POM. NR 13 RZUT		
	DATA:	MAJ 2021	
	SKALA:	1:100	
	NR RYS.:		9