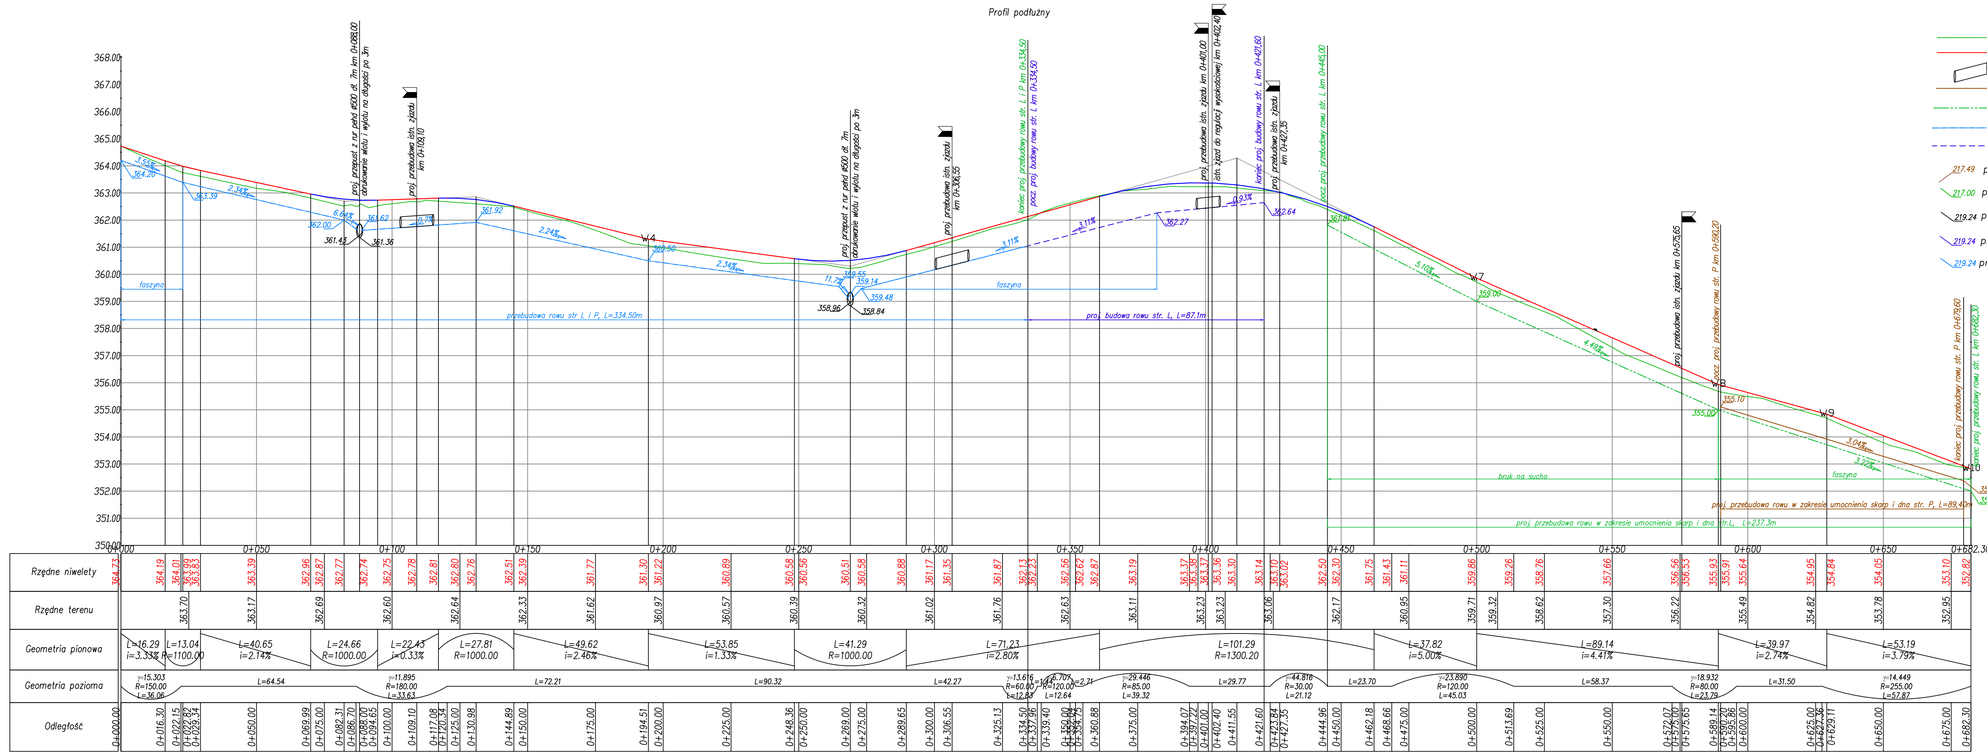


| | |
|---|---|
| **INWESTOR:** | PGL LP Nadleśnictwo Kańczuga<br>ul. Węgierska 32, 37-220 Kańczuga |
| **TYTUŁ OPRACOWANIA:** | Budowa drogi nr 11 w leśnictwie Węgierka (SZ 09-11) w km 0+000,00 - 0+682,30 w miejscowości Rokietnica |
| **ADRES OBIEKTU:** | Dz. nr ewid. **3229, 3230**<br>jednostka ewidencyjna 180409_2 Rokietnica, Obręb 0002 Rokietnica |
| **TYTUŁ RYSUNKU:** | **PROFIL PODŁUŻNY** |
| **SKALA:** | **1:100/1000** |
| **OPRACOWAŁ:** | mgr inż. Kacper Głaz |
| **PROJEKTOWAŁ:** | mgr inż. Katarzyna Serafin<br>Nr uprawnień: POK/0209/POOD/16<br>w specjalności inż. drogowej |
| **DATA:** | **SIERPIEŃ 2019** |
| **NR RYS.** | **4.0** |
| **BRANŻA:** | **DROGOWA** |
| | **PROJEKT WYKONAWCZY** |