

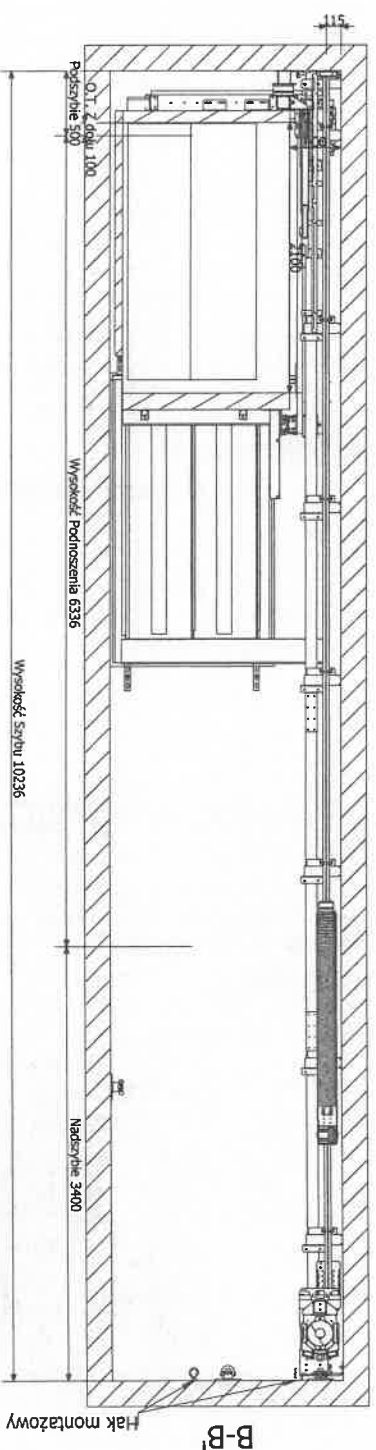


Przekroje pionowe szybu SKALA 1: 40

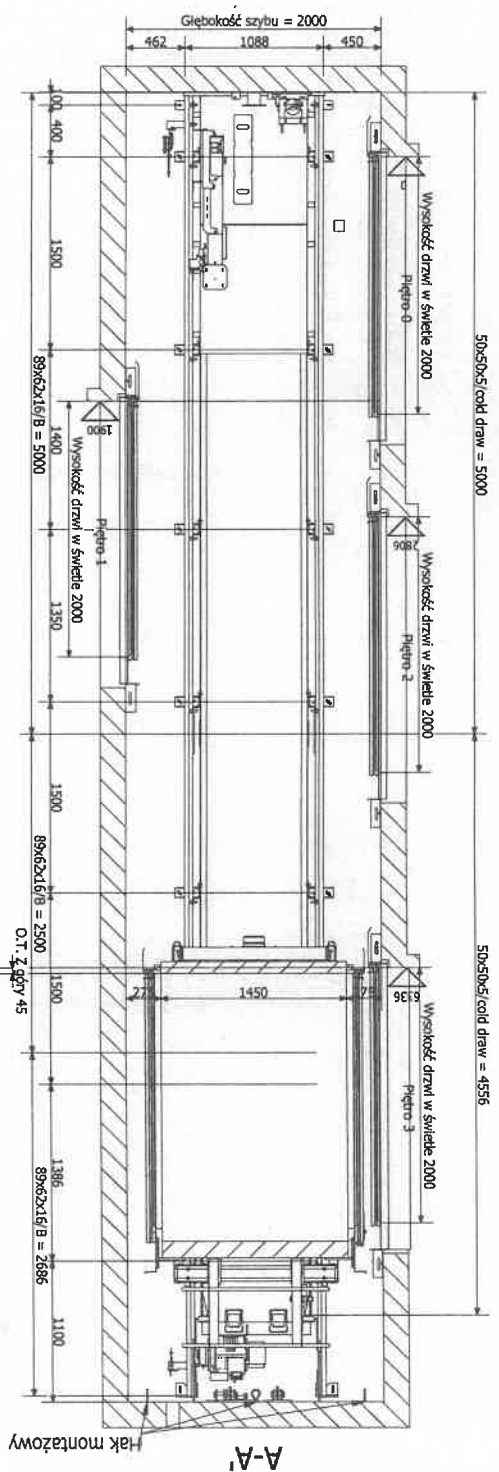


RYSUNEK POGŁĄDOWY


Rzuty innych pięter SKALA 1: 25

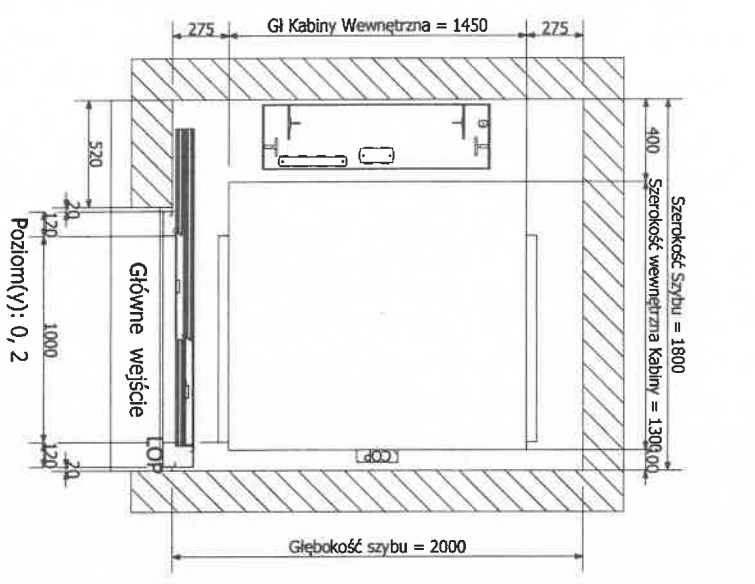

Poziom(y): 0, 2

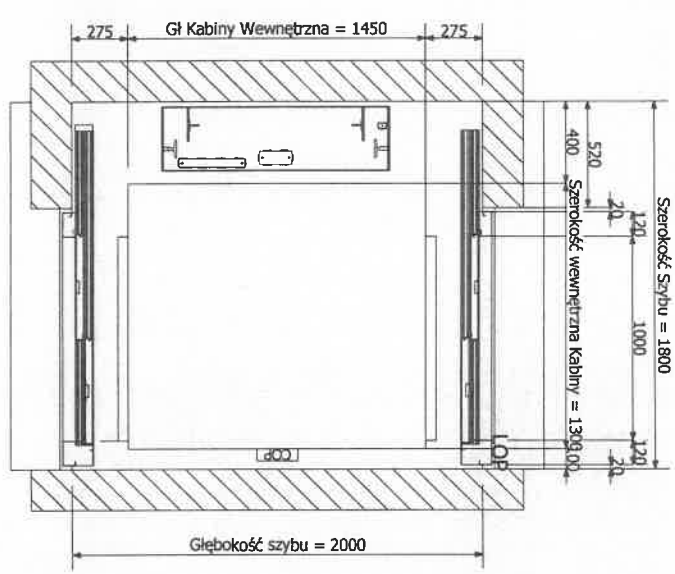

Poziom(y): 1

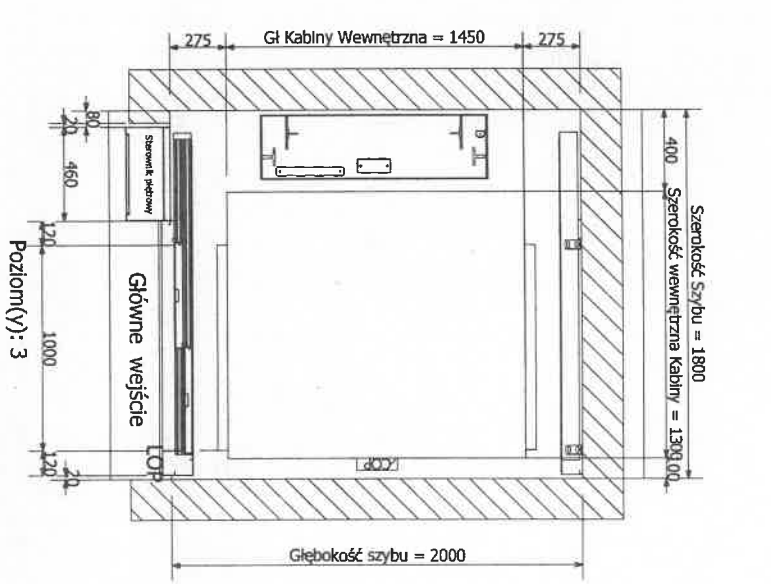

Poziom(y): 3

RYSUNEK POGLĄDOWY

Każdy z przystanków powyżej, opisuje co można zobaczyć patrząc z poziomu przystanku z zewnątrz. Na każdym przystanku, aktywne są tylko wybrane zmykające drzwi (patrz widok z przodu)