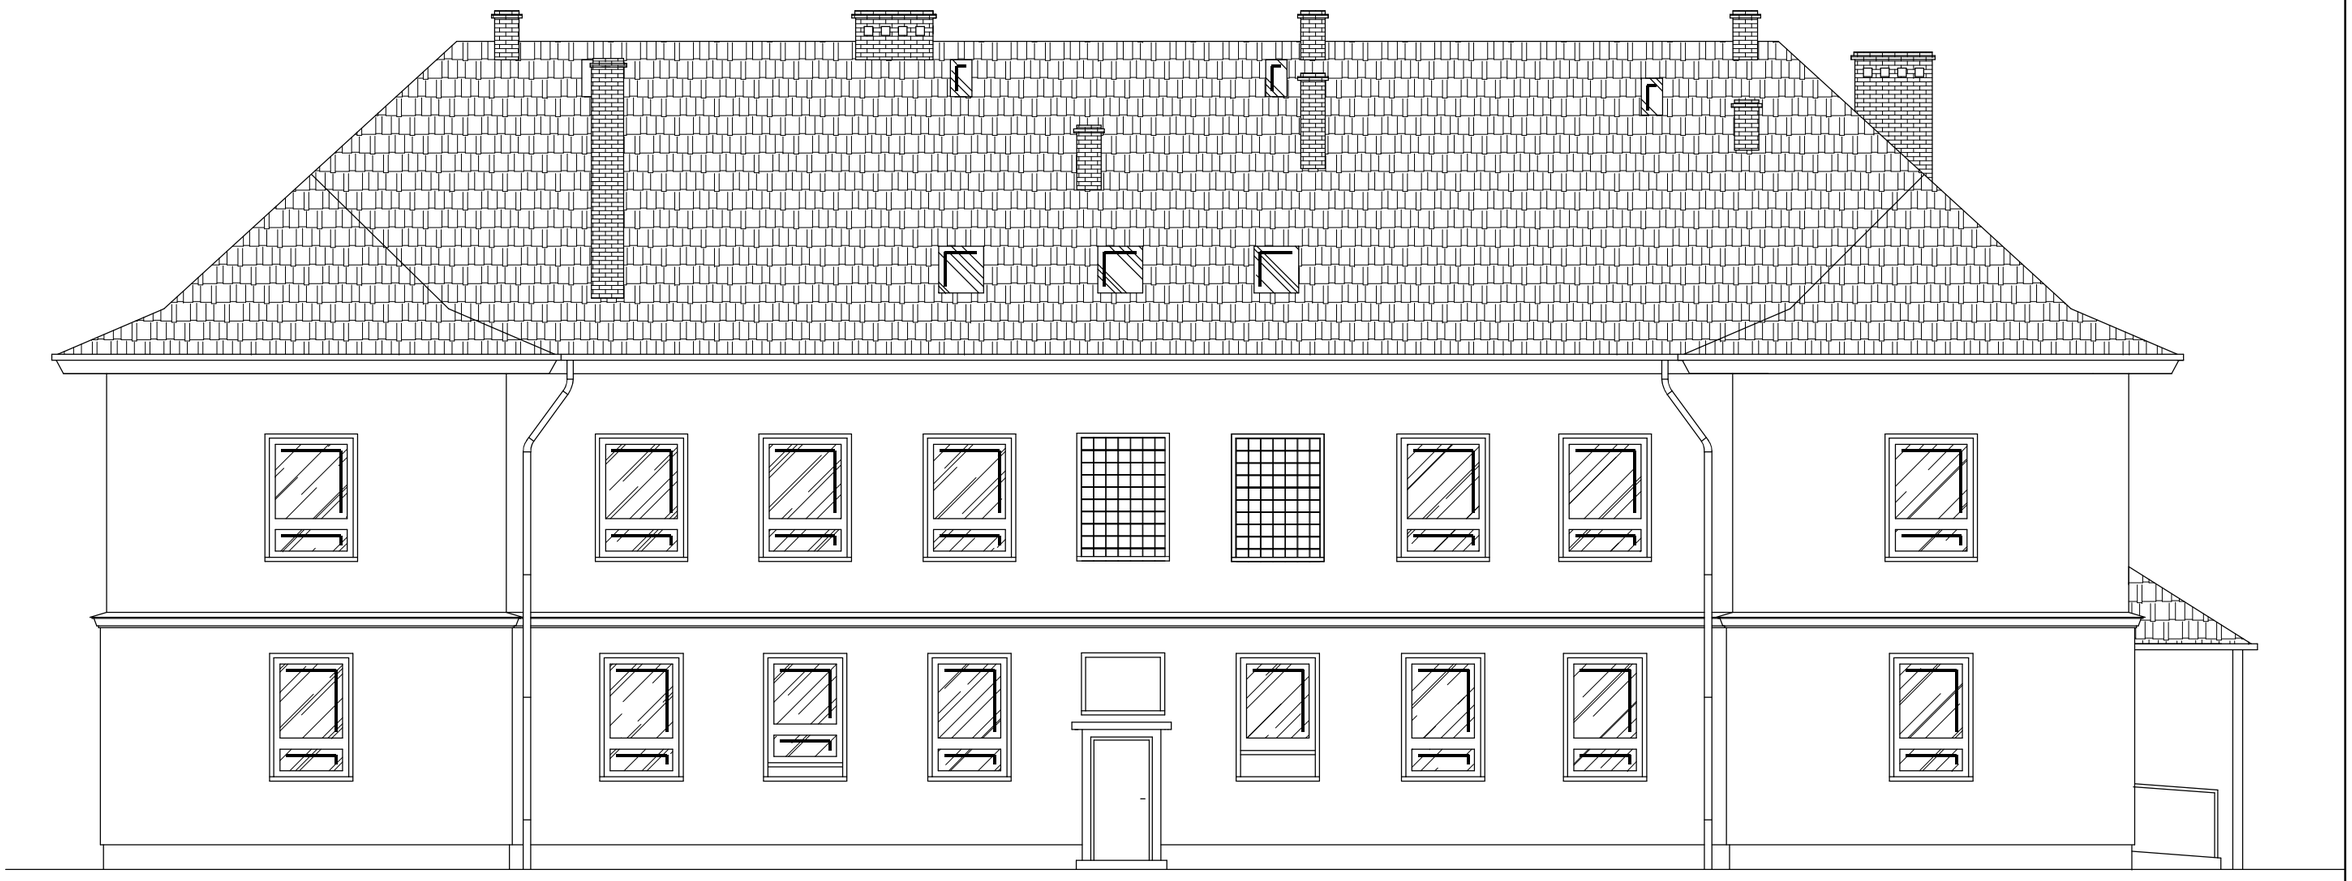

ELEWACJA PÓŁNOCNA

BIURO PROJEKTOWE
RUDNER

RUDNER Henryk Rudner
47-100 Strzelce Opolskie ul. Kozielska 35

tel. (+48) 602 182 357
henryk.rudner@rudner.pl
www.rudner.pl

DANE OBIEKTU
Budynek PSP Staniszcze Wielkie - Kolonowskie.
47-110 Kolonowskie ul. Jana Pawła II 4, działka nr 205/4.

PROJEKTANT	-	DATA	
SPRAWDZAJĄCY	-	DATA	
OPRACOWAŁ	mgr inż. Henryk Rudner upr. bud. nr 7/93/OP mgr inż. arch. Danuta Dłociok	DATA	19.03.2024

NR PROJEKTU		TYTUŁ ARKUSZA	SKALA
BRANŻA	FORMAT ARKUSZA	Elewacja północna	1:100
Inwentaryzacja	297x420		NR ARKUSZA I/04