


# PLAN SYTUACYJNY

0/1302/02 250400/47

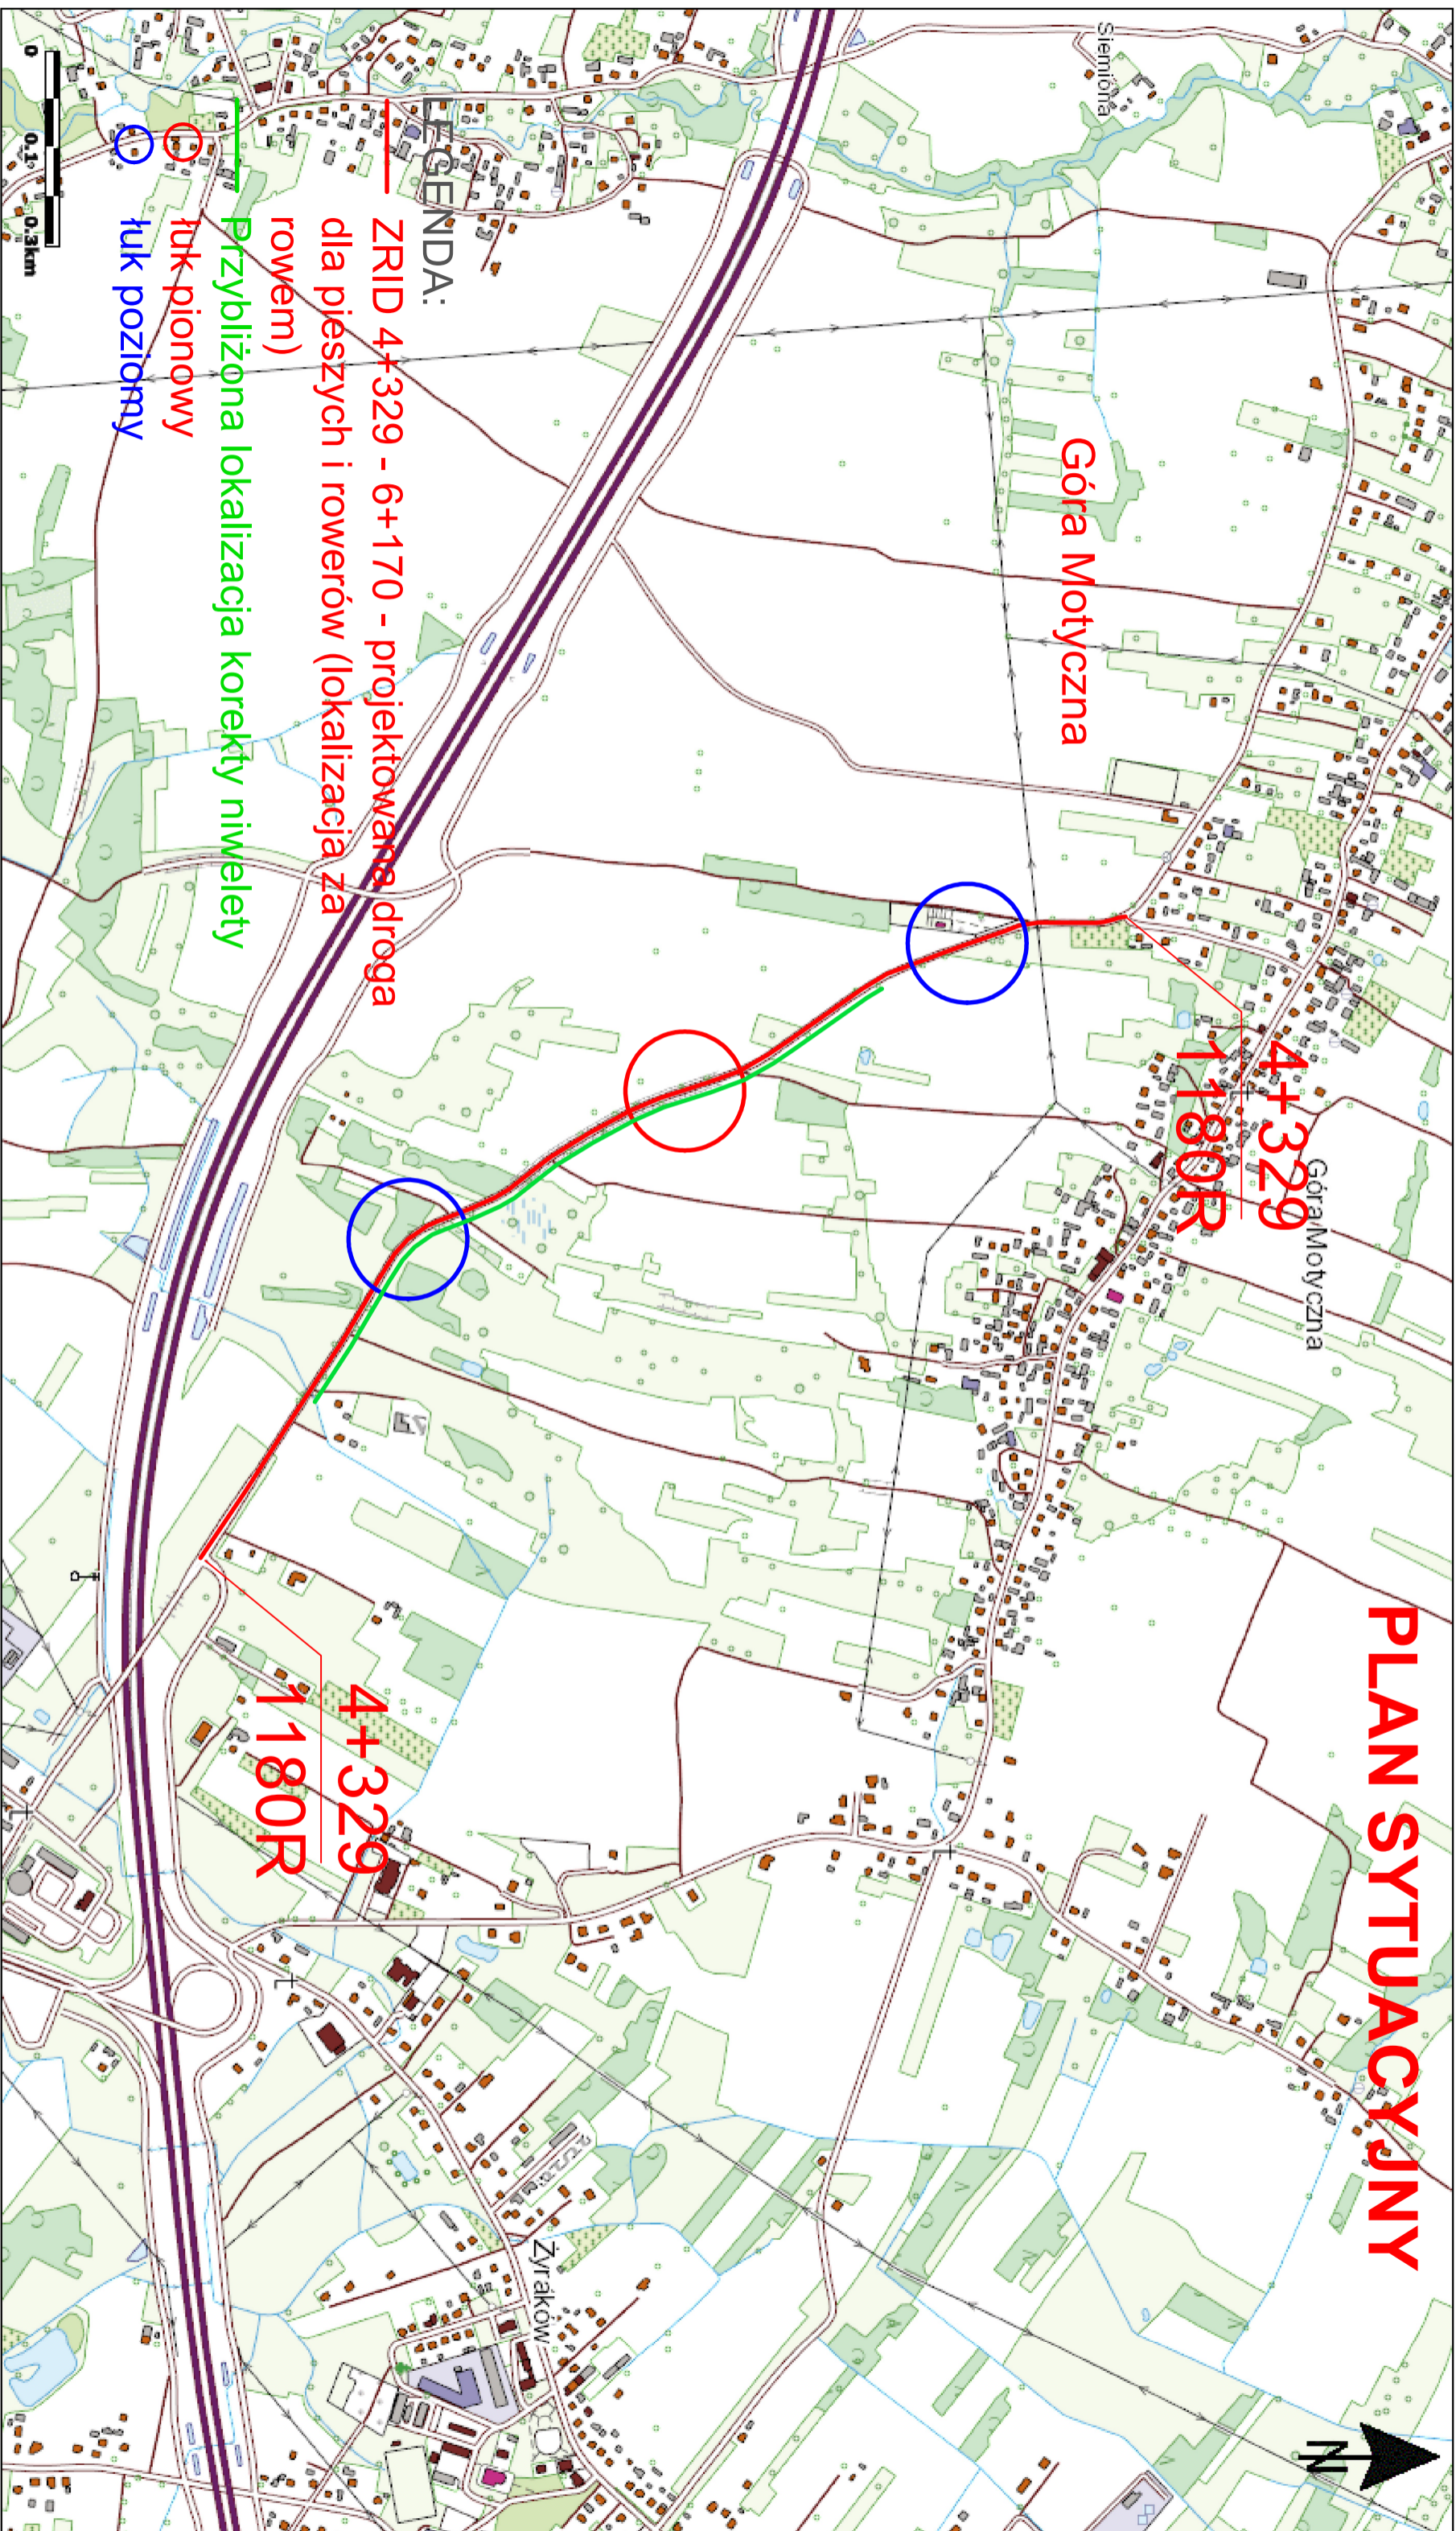

## LEGENDA:

- ZRID 4+329 - 6+170 - projektowana droga dla pieszych i rowerów (lokalizacja za rowem)
- Przybliżona lokalizacja korekty niwelety
- tłupek pionowy
- tłupek poziomy