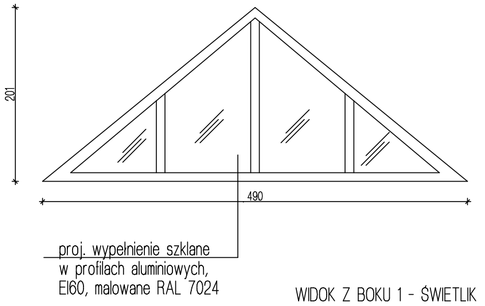

WIDOK Z BOKU 1 - ŚWIETLIK

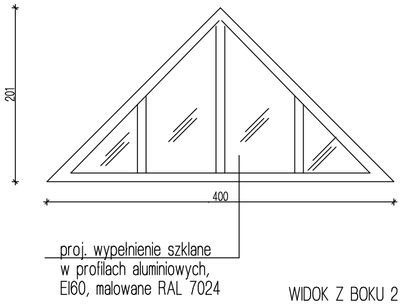

WIDOK Z BOKU 2 - ŚWIETLIK

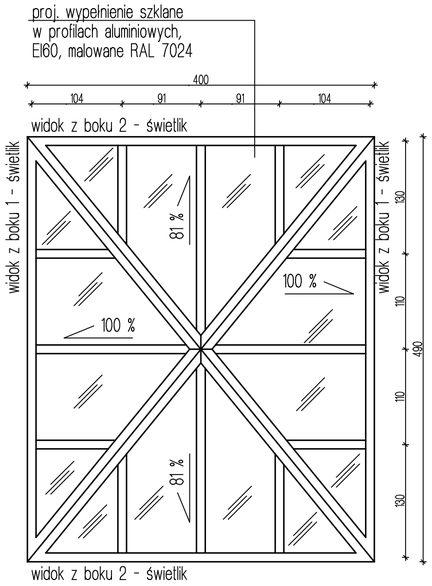

RZUT DACHU - ŚWIETLIK

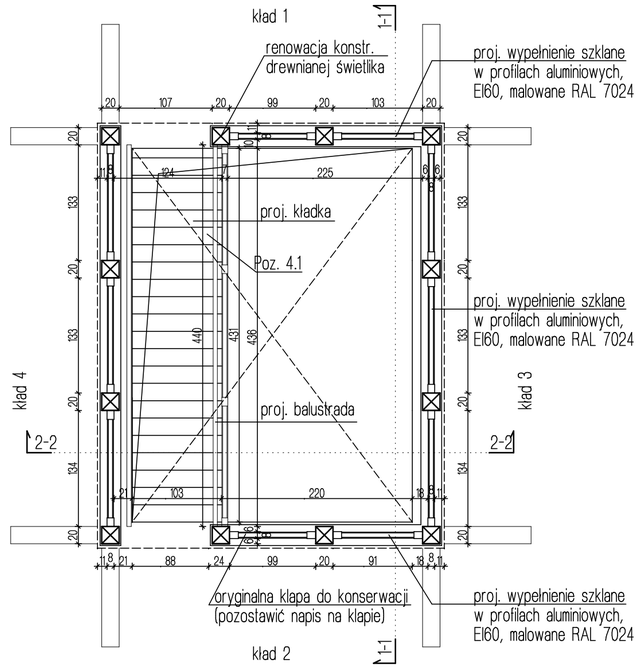

RZUT PODDASZA - FRAGMENT Z ŚWIETLIKIEM

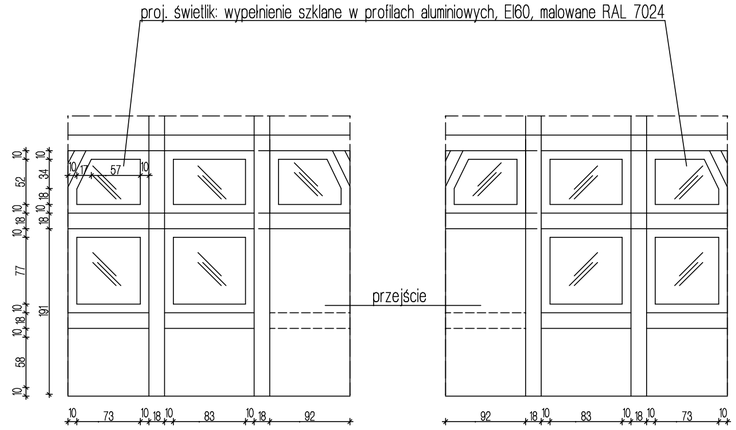

KŁADY 1 KŁADY 2

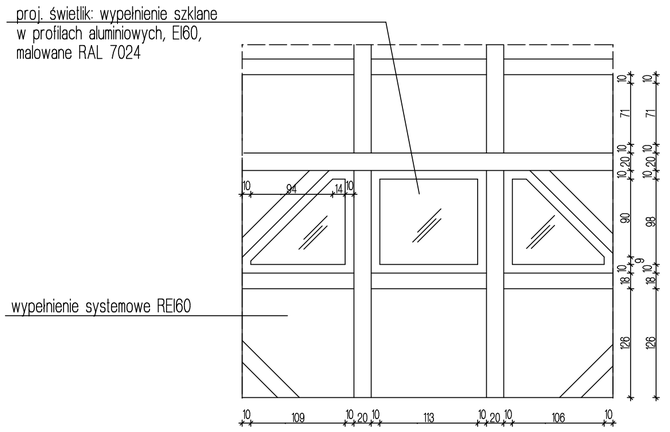

KŁADY 3 i 4

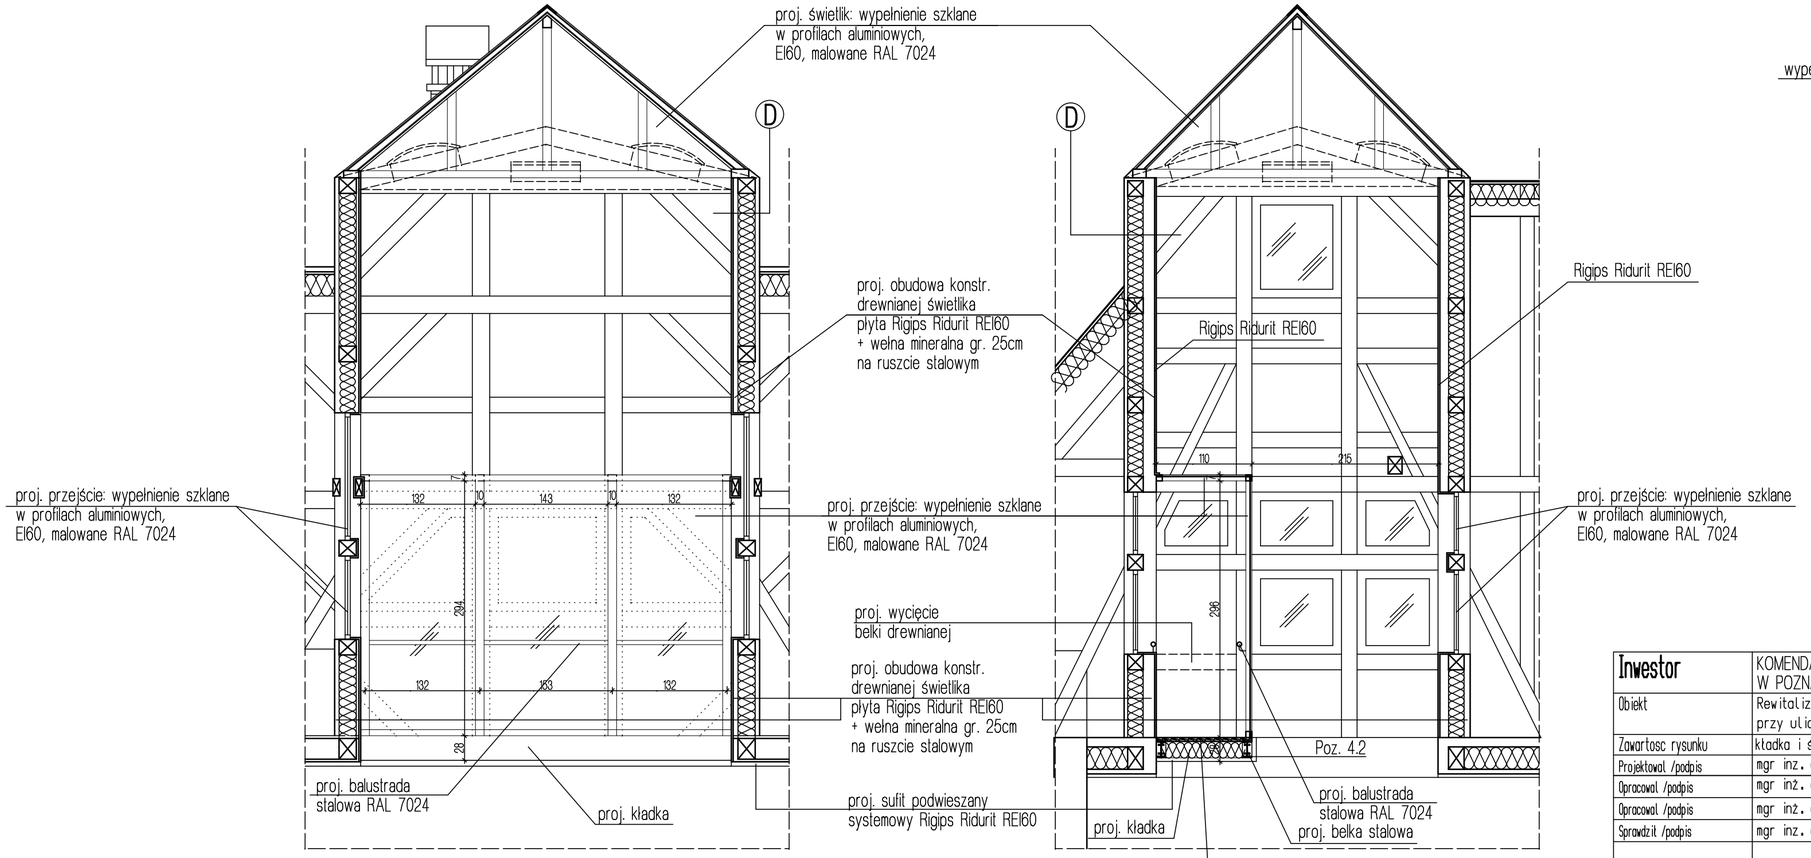

PRZEKRÓJ 1-1 PRZEZ ŚWIETLIK

PRZEKRÓJ 2-2 PRZEZ ŚWIETLIK

Inwestor	KOMENDA MIEJSKA PAŃSTWOWEJ STRAŻY POŻARNEJ W POZNANIU			
Obiekt	Rewitalizacja strażnicy JRG2 przy ulicy Grunwaldzkiej 16A w Poznaniu			
Zawartosc rysunku	kładka i świetlik szklany w budynku Strażnicy - proj.			
Projektował /podpis	mgr inż. arch. Piotr Bukowy		269/Pw/94	
Opracował /podpis	mgr inż. arch. Maciej Graczyk			
Opracował /podpis	mgr inż. arch. Marcin Błaszkiewicz			
Sprawdził /podpis	mgr inż. arch. Przemysław Smuszkiewicz		7131/29/P/2004	
Data	Branża	Stadium	Skala	Numer rysunku
11.08.2011	ARCHITEKTURA	PROJ. BUDOWLANO-WYKONAWCZY	1:50	24

PB Architekci
ul.Libelta 33,61-707 Poznań
tel / fax (048) 61 / 8520558
studio@pbarchitekci.pl