

Mapa do celów projektowych

skala 1:500

Nr zgłoszenia: GK.6640.814.2020

miejsowość: Środa Wielkopolska

identyfikator i jednostka ewidencyjna: 302504_4 Środa Wlkp.

identyfikator i obręb: 0004 Środa Wielkopolska

województwo : wielkopolskie powiat : średzki

układ współrzędnych prostokątnych płaskich: 2000/18

układ wysokościowy: Kronsztad 86

działka: wg zasięgu

sekcja: 6.173.14.10.1.3

Data opracowania mapy: 22.06.2020 r.

Służebności gruntowej nie badano

Mapę opracował :

Usługi Geodezyjno-Kartograficzne
MIRCSŁAW GOŁĄWSKI
Upr. Zawodowa Nr 13954
GUTOWO WIELKIE 4, 62-302 Węgielnki
t. 61 436 12-75, 602 135 929
NIP 789 101 22-20, REG 630575425

Poświadczam, że niniejszy dokument został opracowany w wyniku prac geodezyjnych i kartograficznych, których rezultaty zawiera operat techniczny wpisany do ewidencji materiałów państwowego zasobu geodezyjnego i kartograficznego

STAROSTA ŚREDZKI

P.3025.2020. 1098

(Identyfikator ewidencyjny materiału zasobu – operatu technicznego)

02.07.2020


(Data wpisania operatu technicznego do ewidencji materiałów zasobu)

z up. STAROSTY

Grzegorz Kopyński
Geodeta

(Imię, nazwisko i podpis osoby reprezentującej organ)

Nie wyklucza się istnienia w terenie innych nie wykazanych na niniejszej mapie urządzeń podziemnych, które nie były zgłoszone do inwentaryzacji lub o których brak jest informacji w instytucjach branżowych.

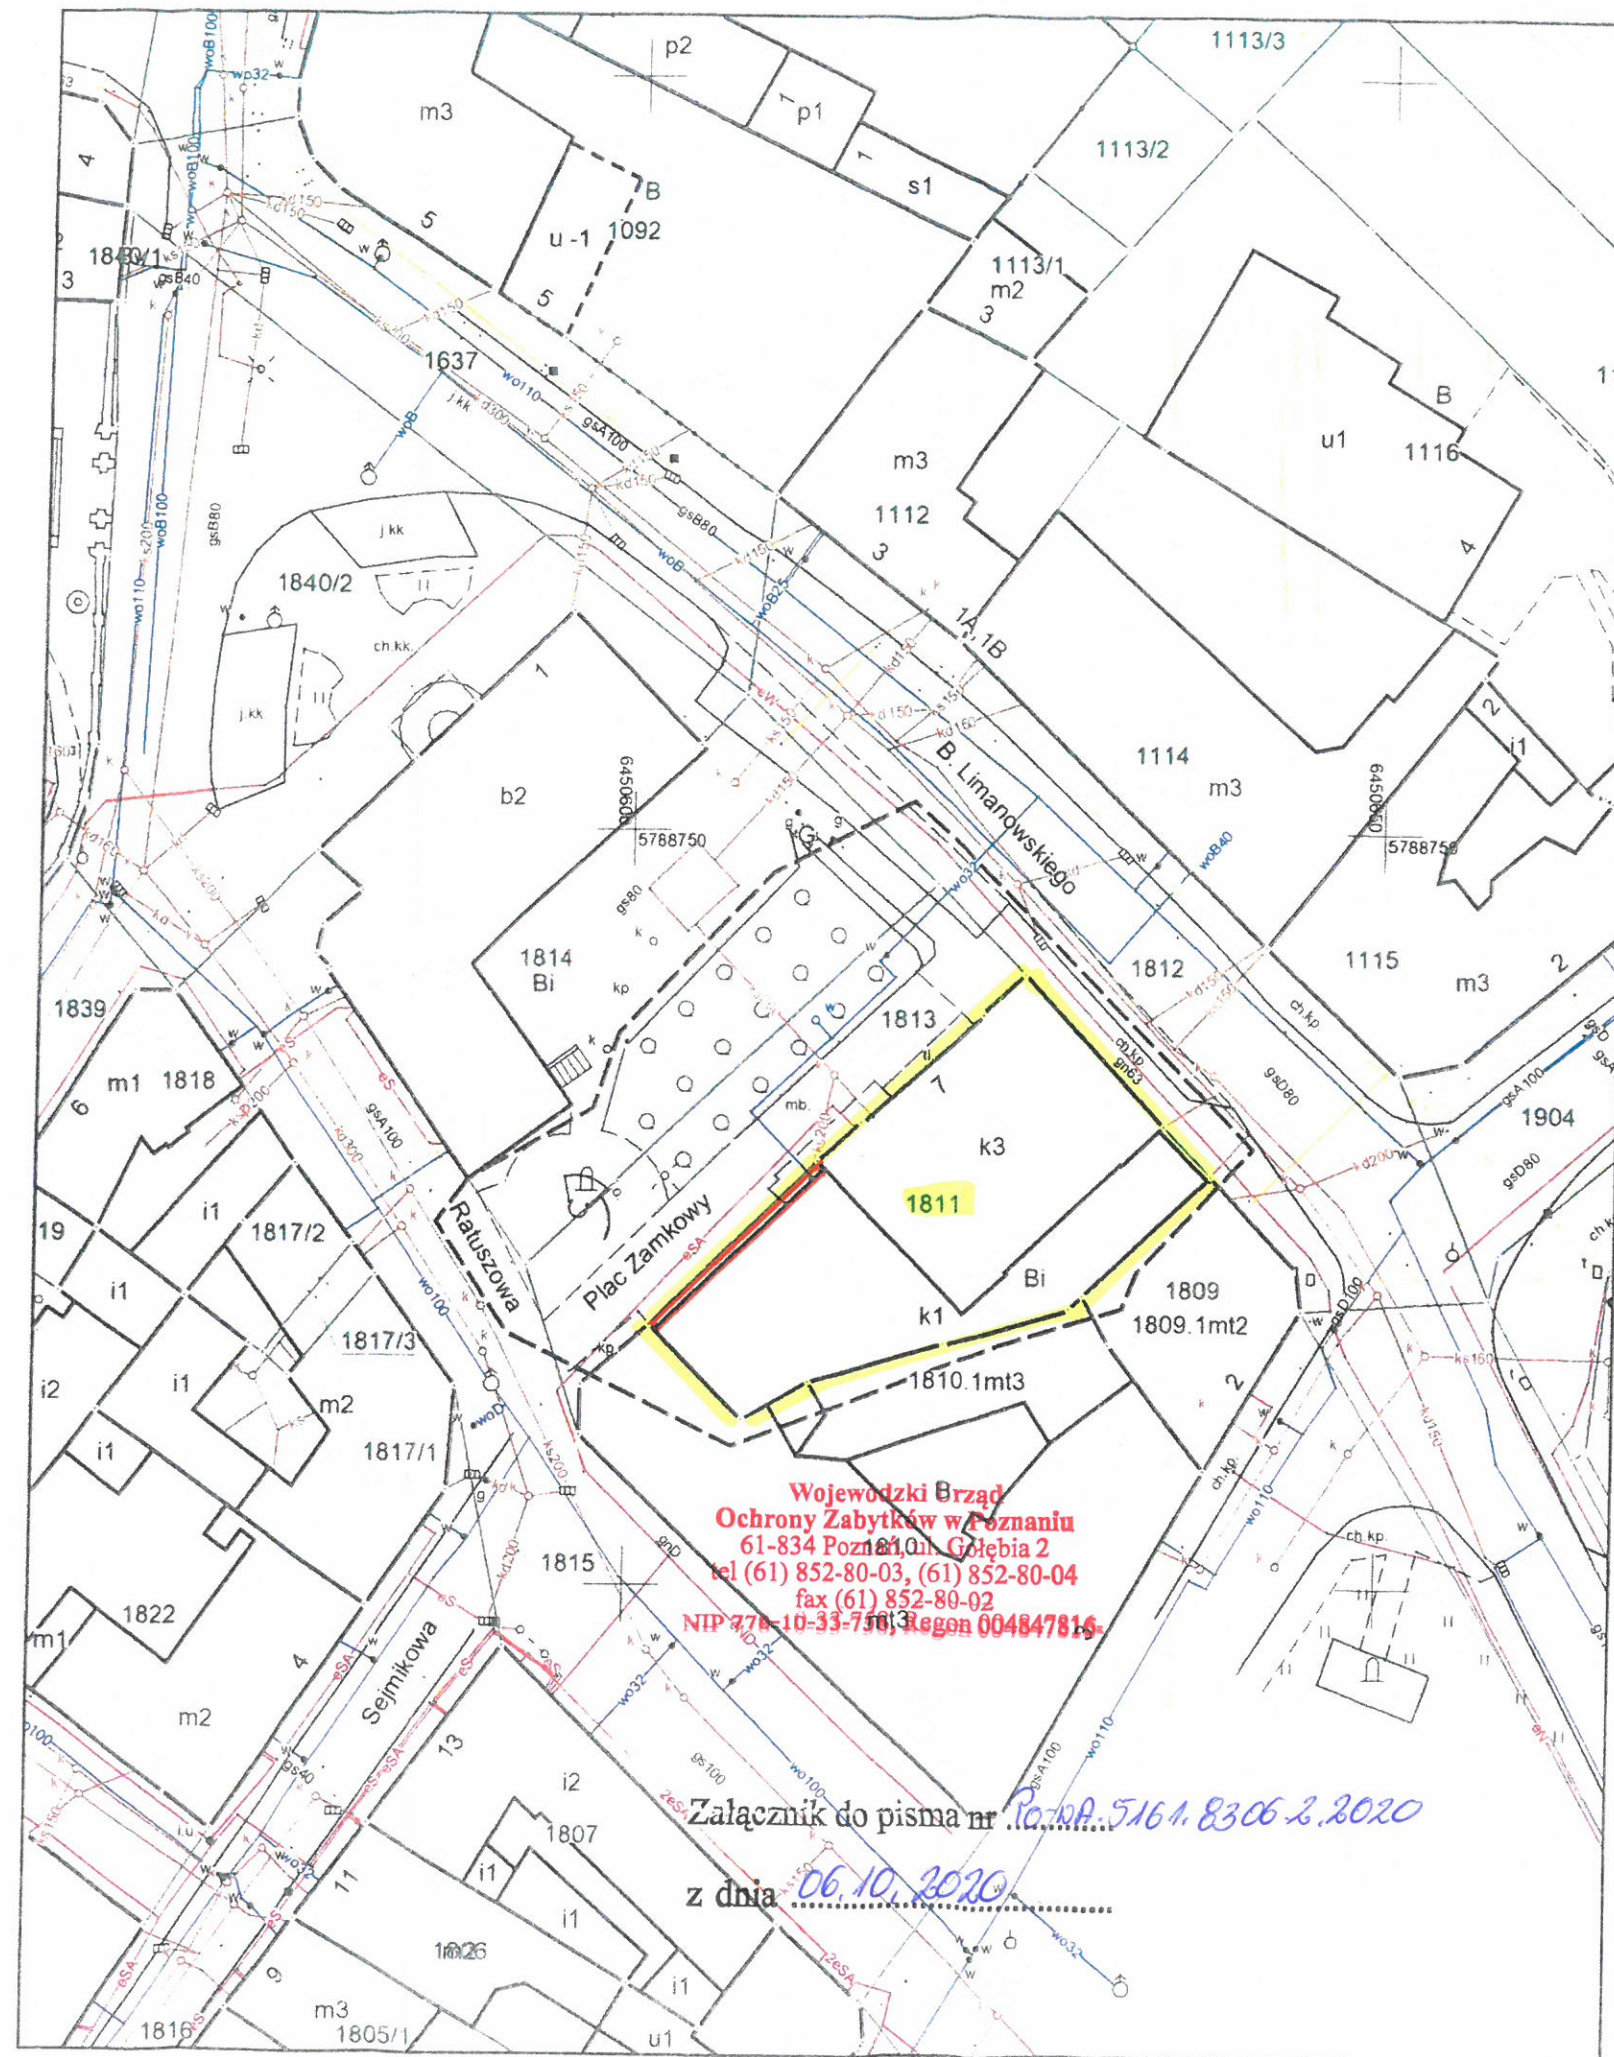

Wojewódzki Brzód
Ochrony Zabytków w Poznaniu
61-834 Poznań, ul. Gółębka 2
tel (61) 852-80-03, (61) 852-80-04
fax (61) 852-80-02
NIP 776-10-33-750, Regon 004847816

Załącznik do pisma nr 10.10A.5164.8306 z 2020

z dnia 06.10.2020